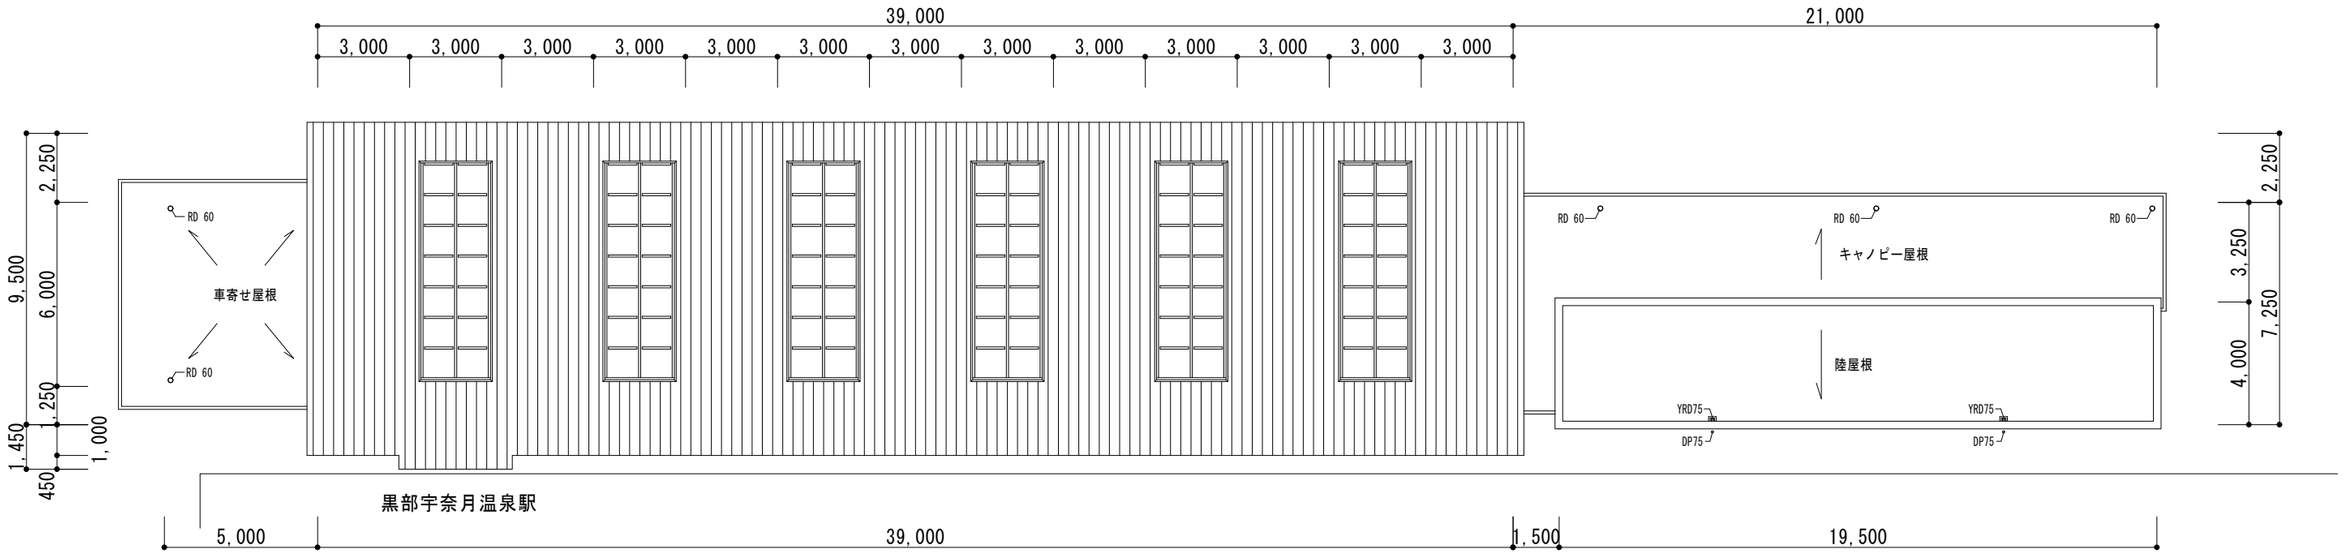

屋根平面図

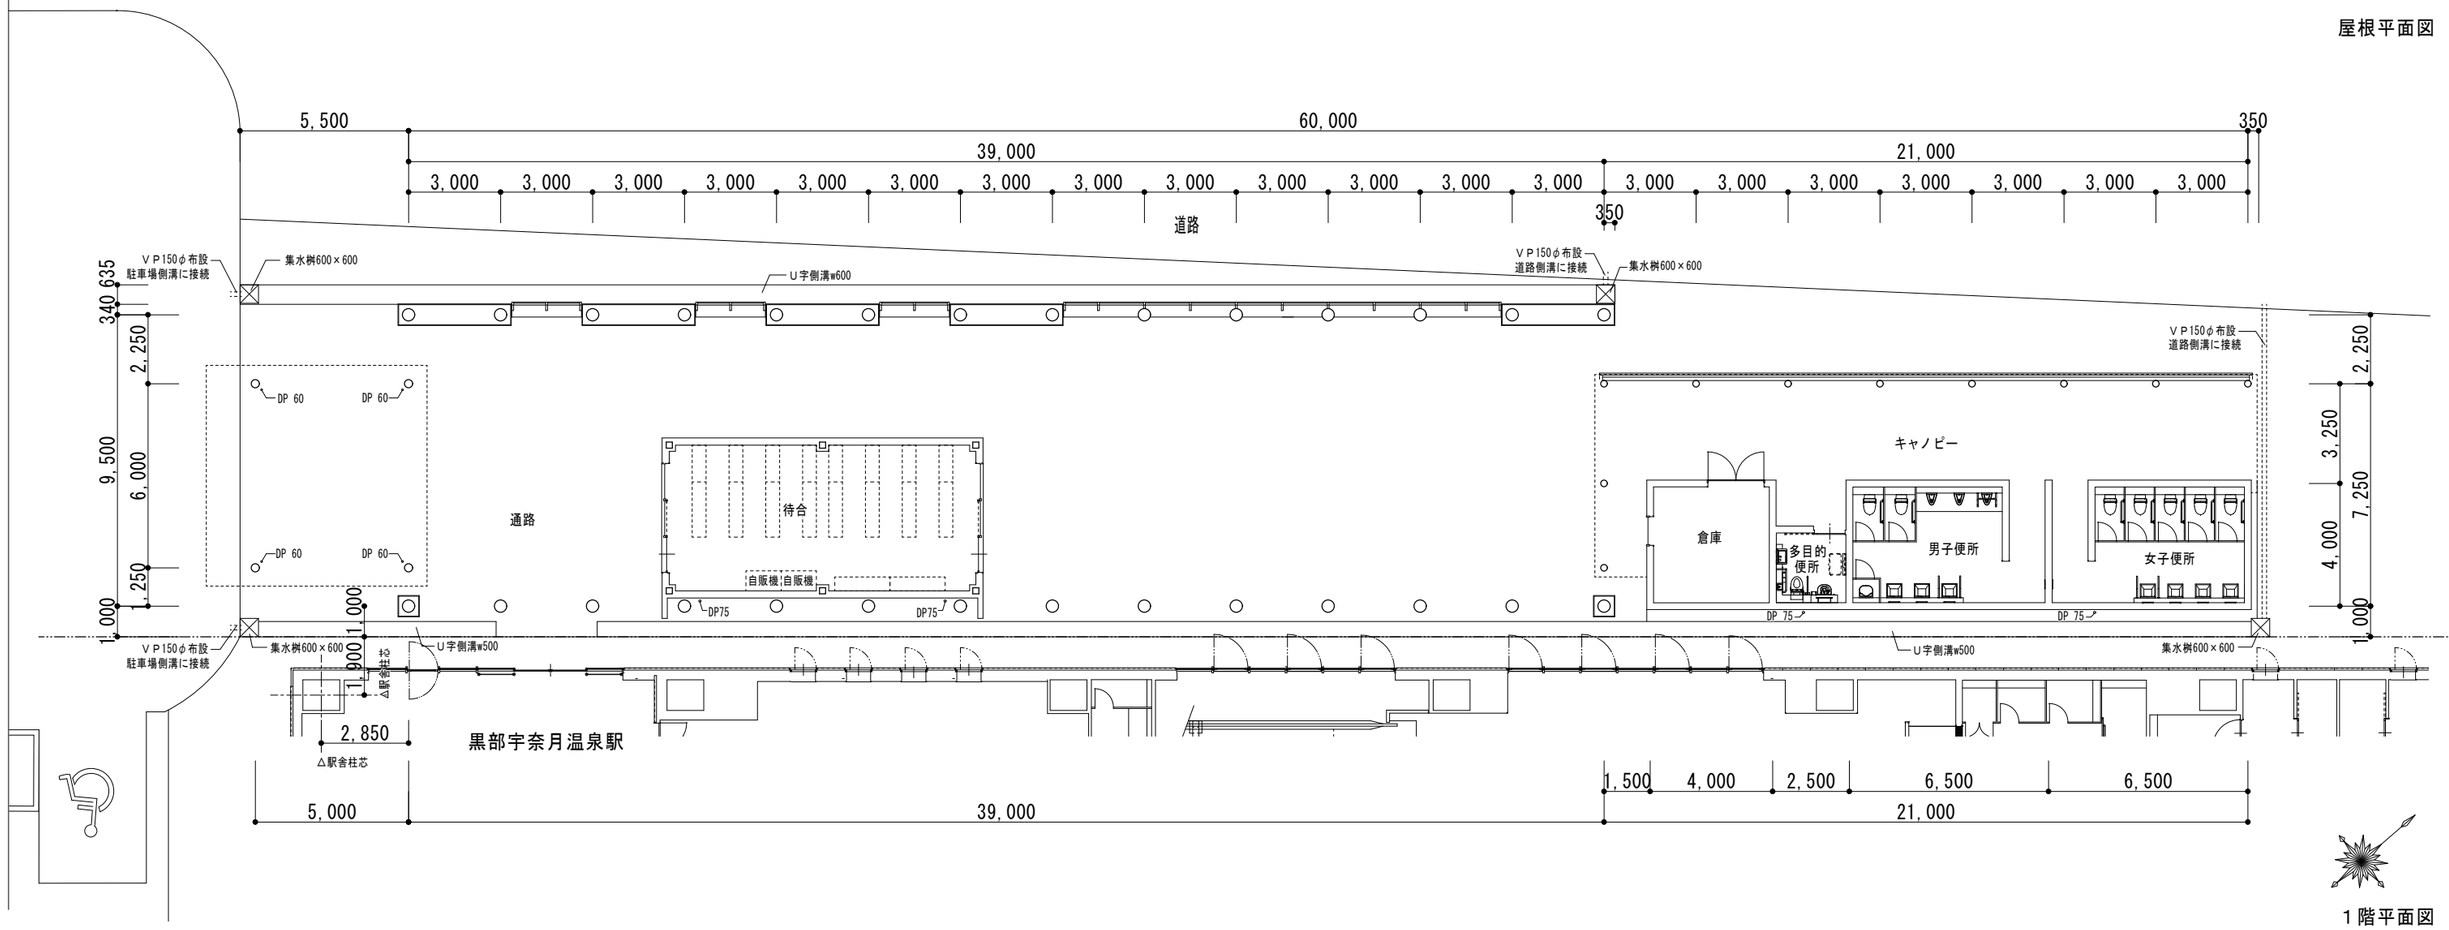

1階平面図

		工事名称 ふれあいプラザ	
		図面名称 1階・屋根平面図	
		DRAWN / DATE / SCALE A1：1/100 A3：1/200	No