

物件 No. 10001



区分	空地		
分類	売買		
所在地	北新字中ノ坪 183-5		
居住誘導区域	内		
構造		築年数	
延床面積		台所設備	
敷地面積	239.39 m ²	浴室	
駐車場		トイレ	
車庫		上水道	
空家になった時期		下水道	
希望価格	400万円	ガス	
備考			

掲載開始日：令和4年3月30日

183-1

(183-1
183-5~183-7)

地番

183-5, 183-6

地積測量図

217872

土地の所在

黒部市北新字中1坪

昭和47年11月10日
作製年月日

作製者
黒部市三日市志志
土地家屋調査士 中田直作
申請人

長谷川秋繁

求積計算

⊕ 183-5

$$\begin{aligned}
 211 \times 5.5 &= 1160.5 \\
 211 \times 9.35 &= 1972.85 \\
 128 \times 3.05 &= 390.4 \\
 129 \times 3.7 &= 477.3 \\
 129 \times 6.1 &= 786.9 \\
 \hline
 &= 4787.95 \\
 \times \frac{1}{2} &= 2393.975
 \end{aligned}$$

求積計算

⊖ 183-6

$$\begin{aligned}
 5.15 \times 0.6 &= 3.09 \\
 14.8 \times 3.9 &= 57.72 \\
 14.8 \times 7.55 &= 111.74 \\
 \hline
 &= 172.55 \\
 \times \frac{1}{2} &= 86.275
 \end{aligned}$$


求積計算

① 183-1

$$803 - (\oplus + \ominus) = 477.3275$$

地積

- ⊕ 239.39 m²
- ⊖ 86.27 m²
- ① 477.32 m²

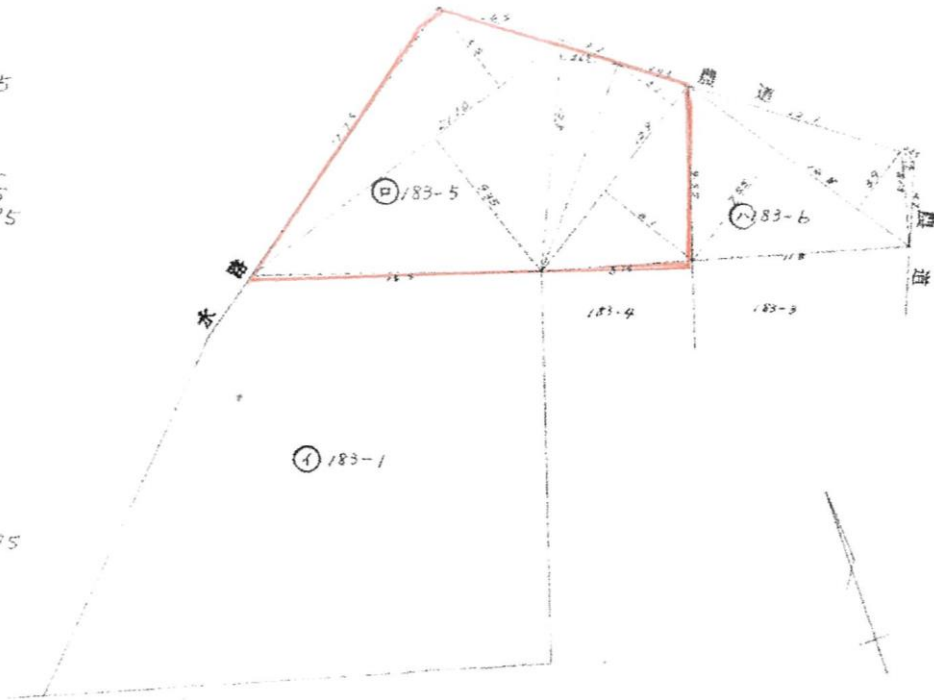

縮尺 1/300 単位 ㎡

(日本土地家屋調査士会連合会用紙)

昭和47年11月10日登記