


天神新児童公園

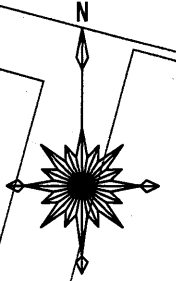


ウェルシヤン天神新

JAくろべ南部支店
経済センター

JAくろべ展示場
JAくろべ配送センター管理事務所

天神新団地



11

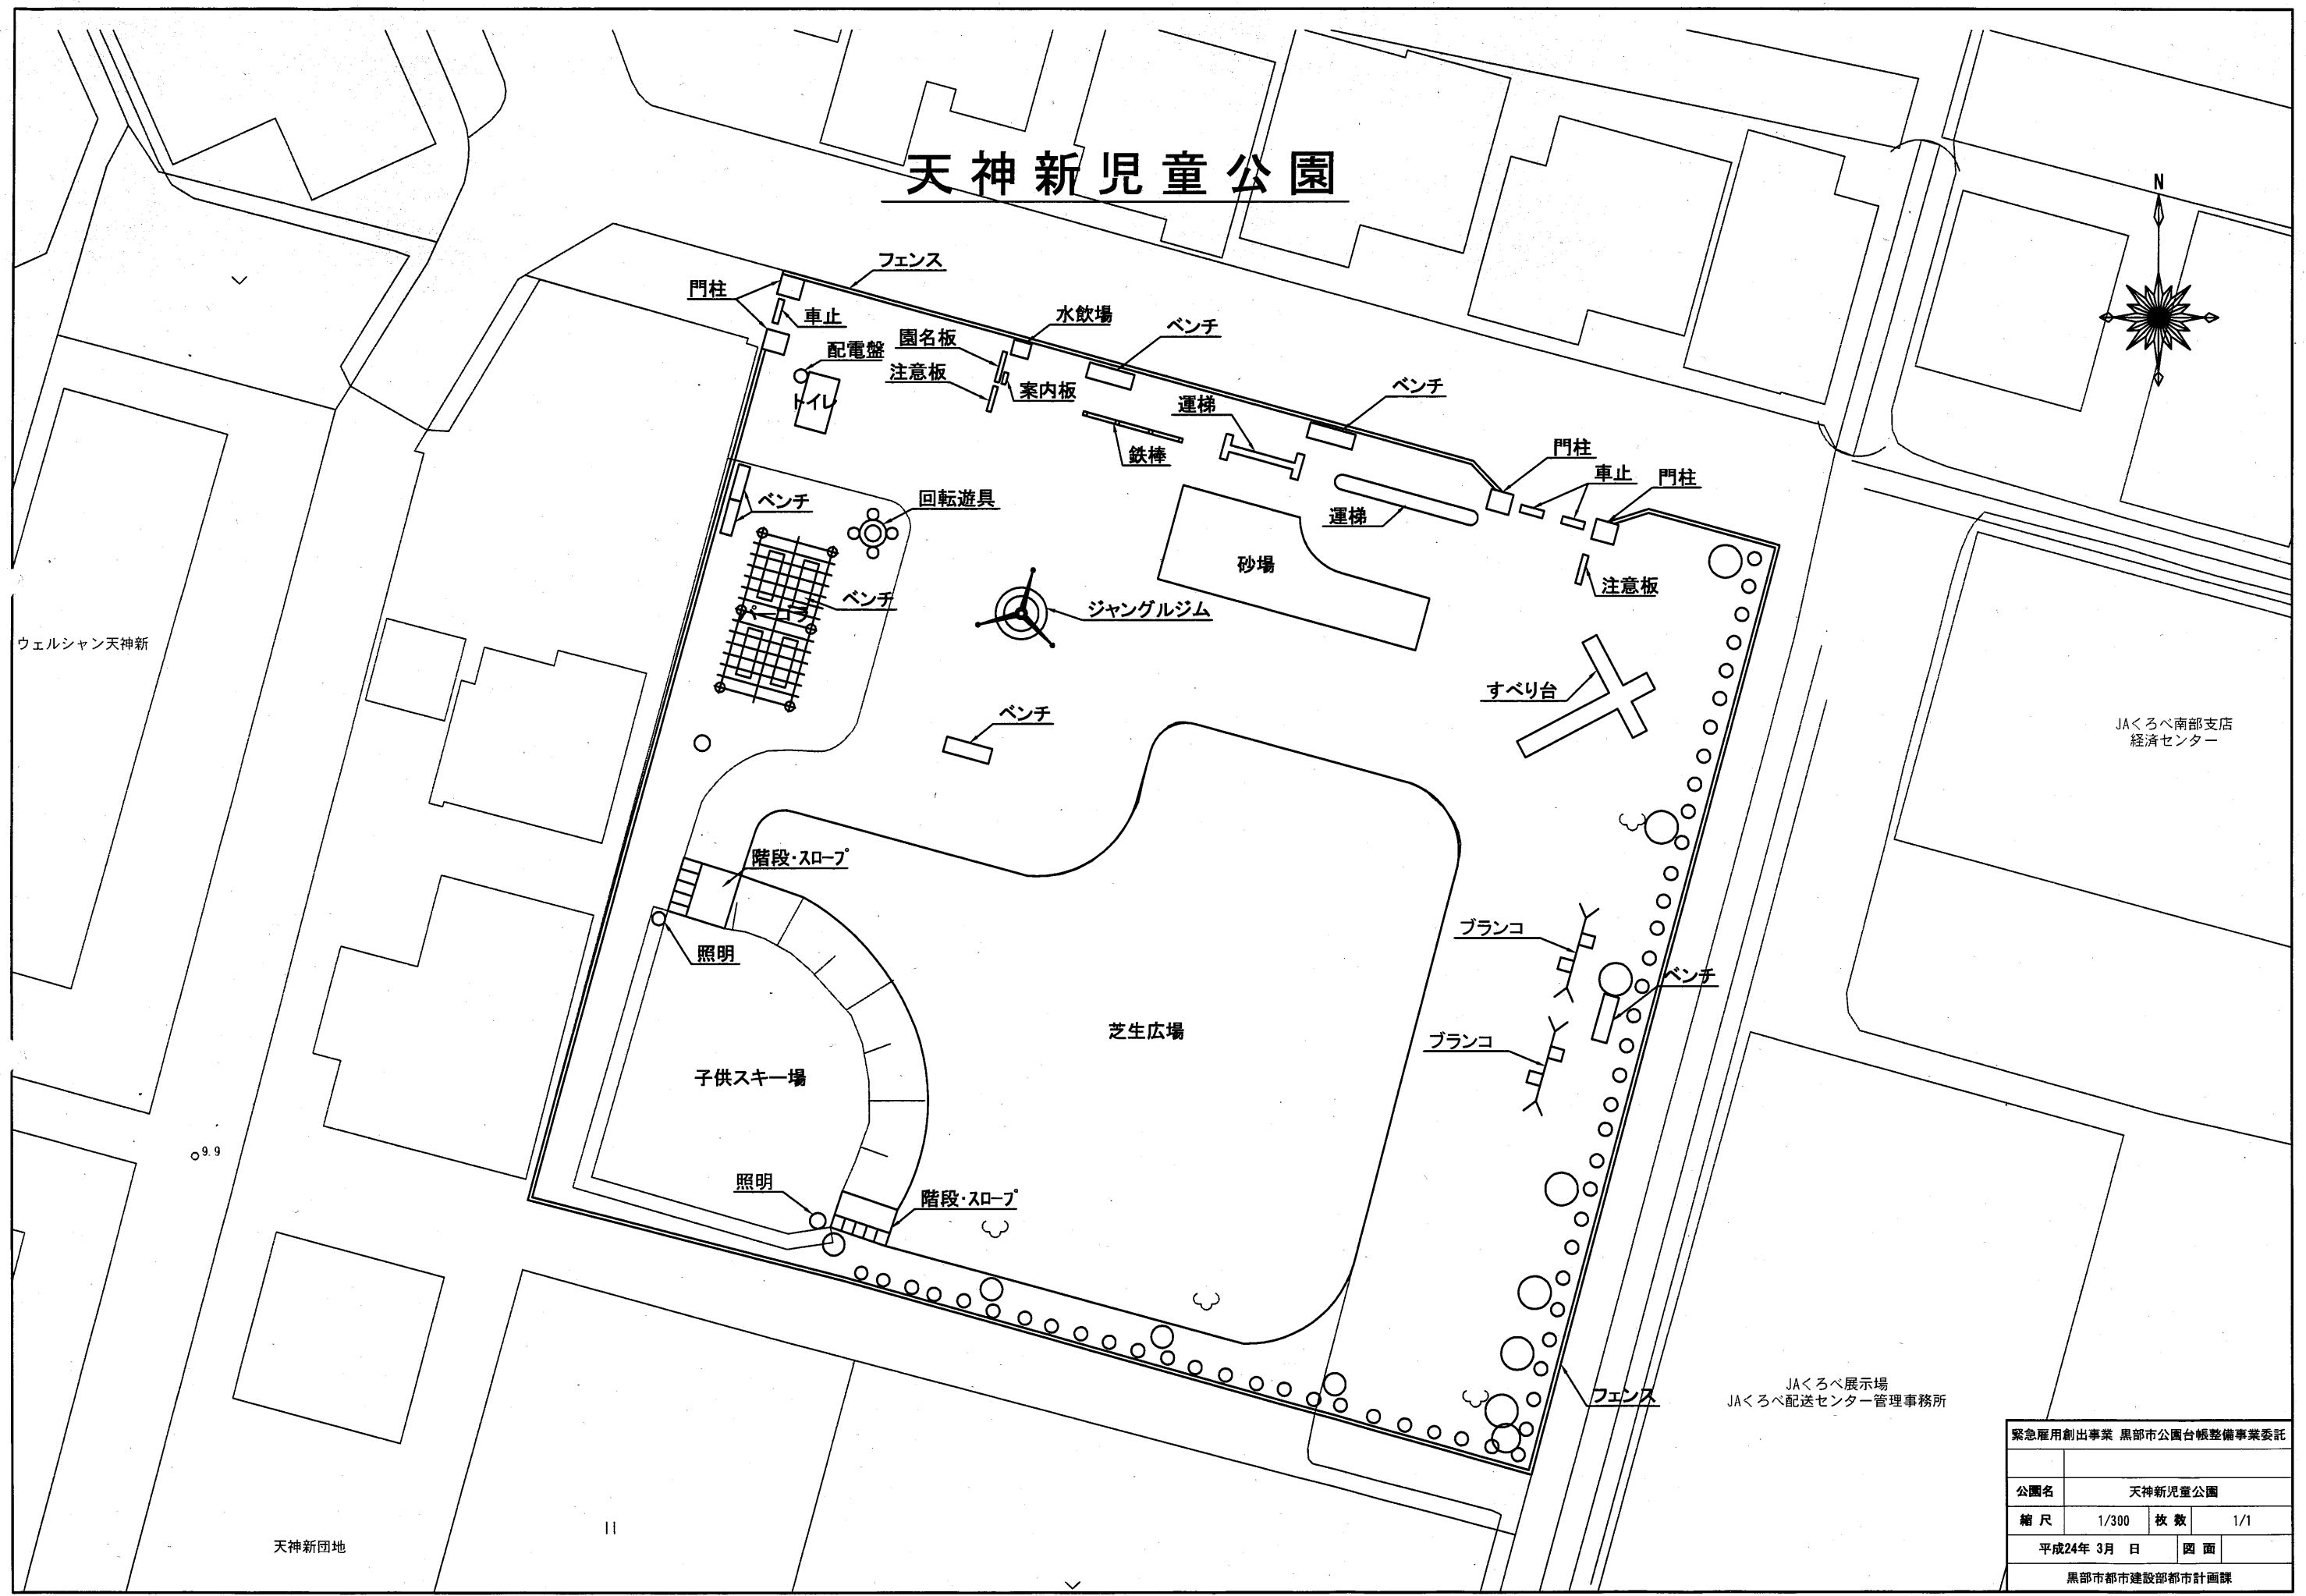

緊急雇用創出事業 黒部市公園台帳整備事業委託			
公園名	天神新児童公園		
縮尺	1/300	枚数	1/1
平成24年 3月 日		図面	
黒部市都市建設部都市計画課			





堀切児童公園

6.9

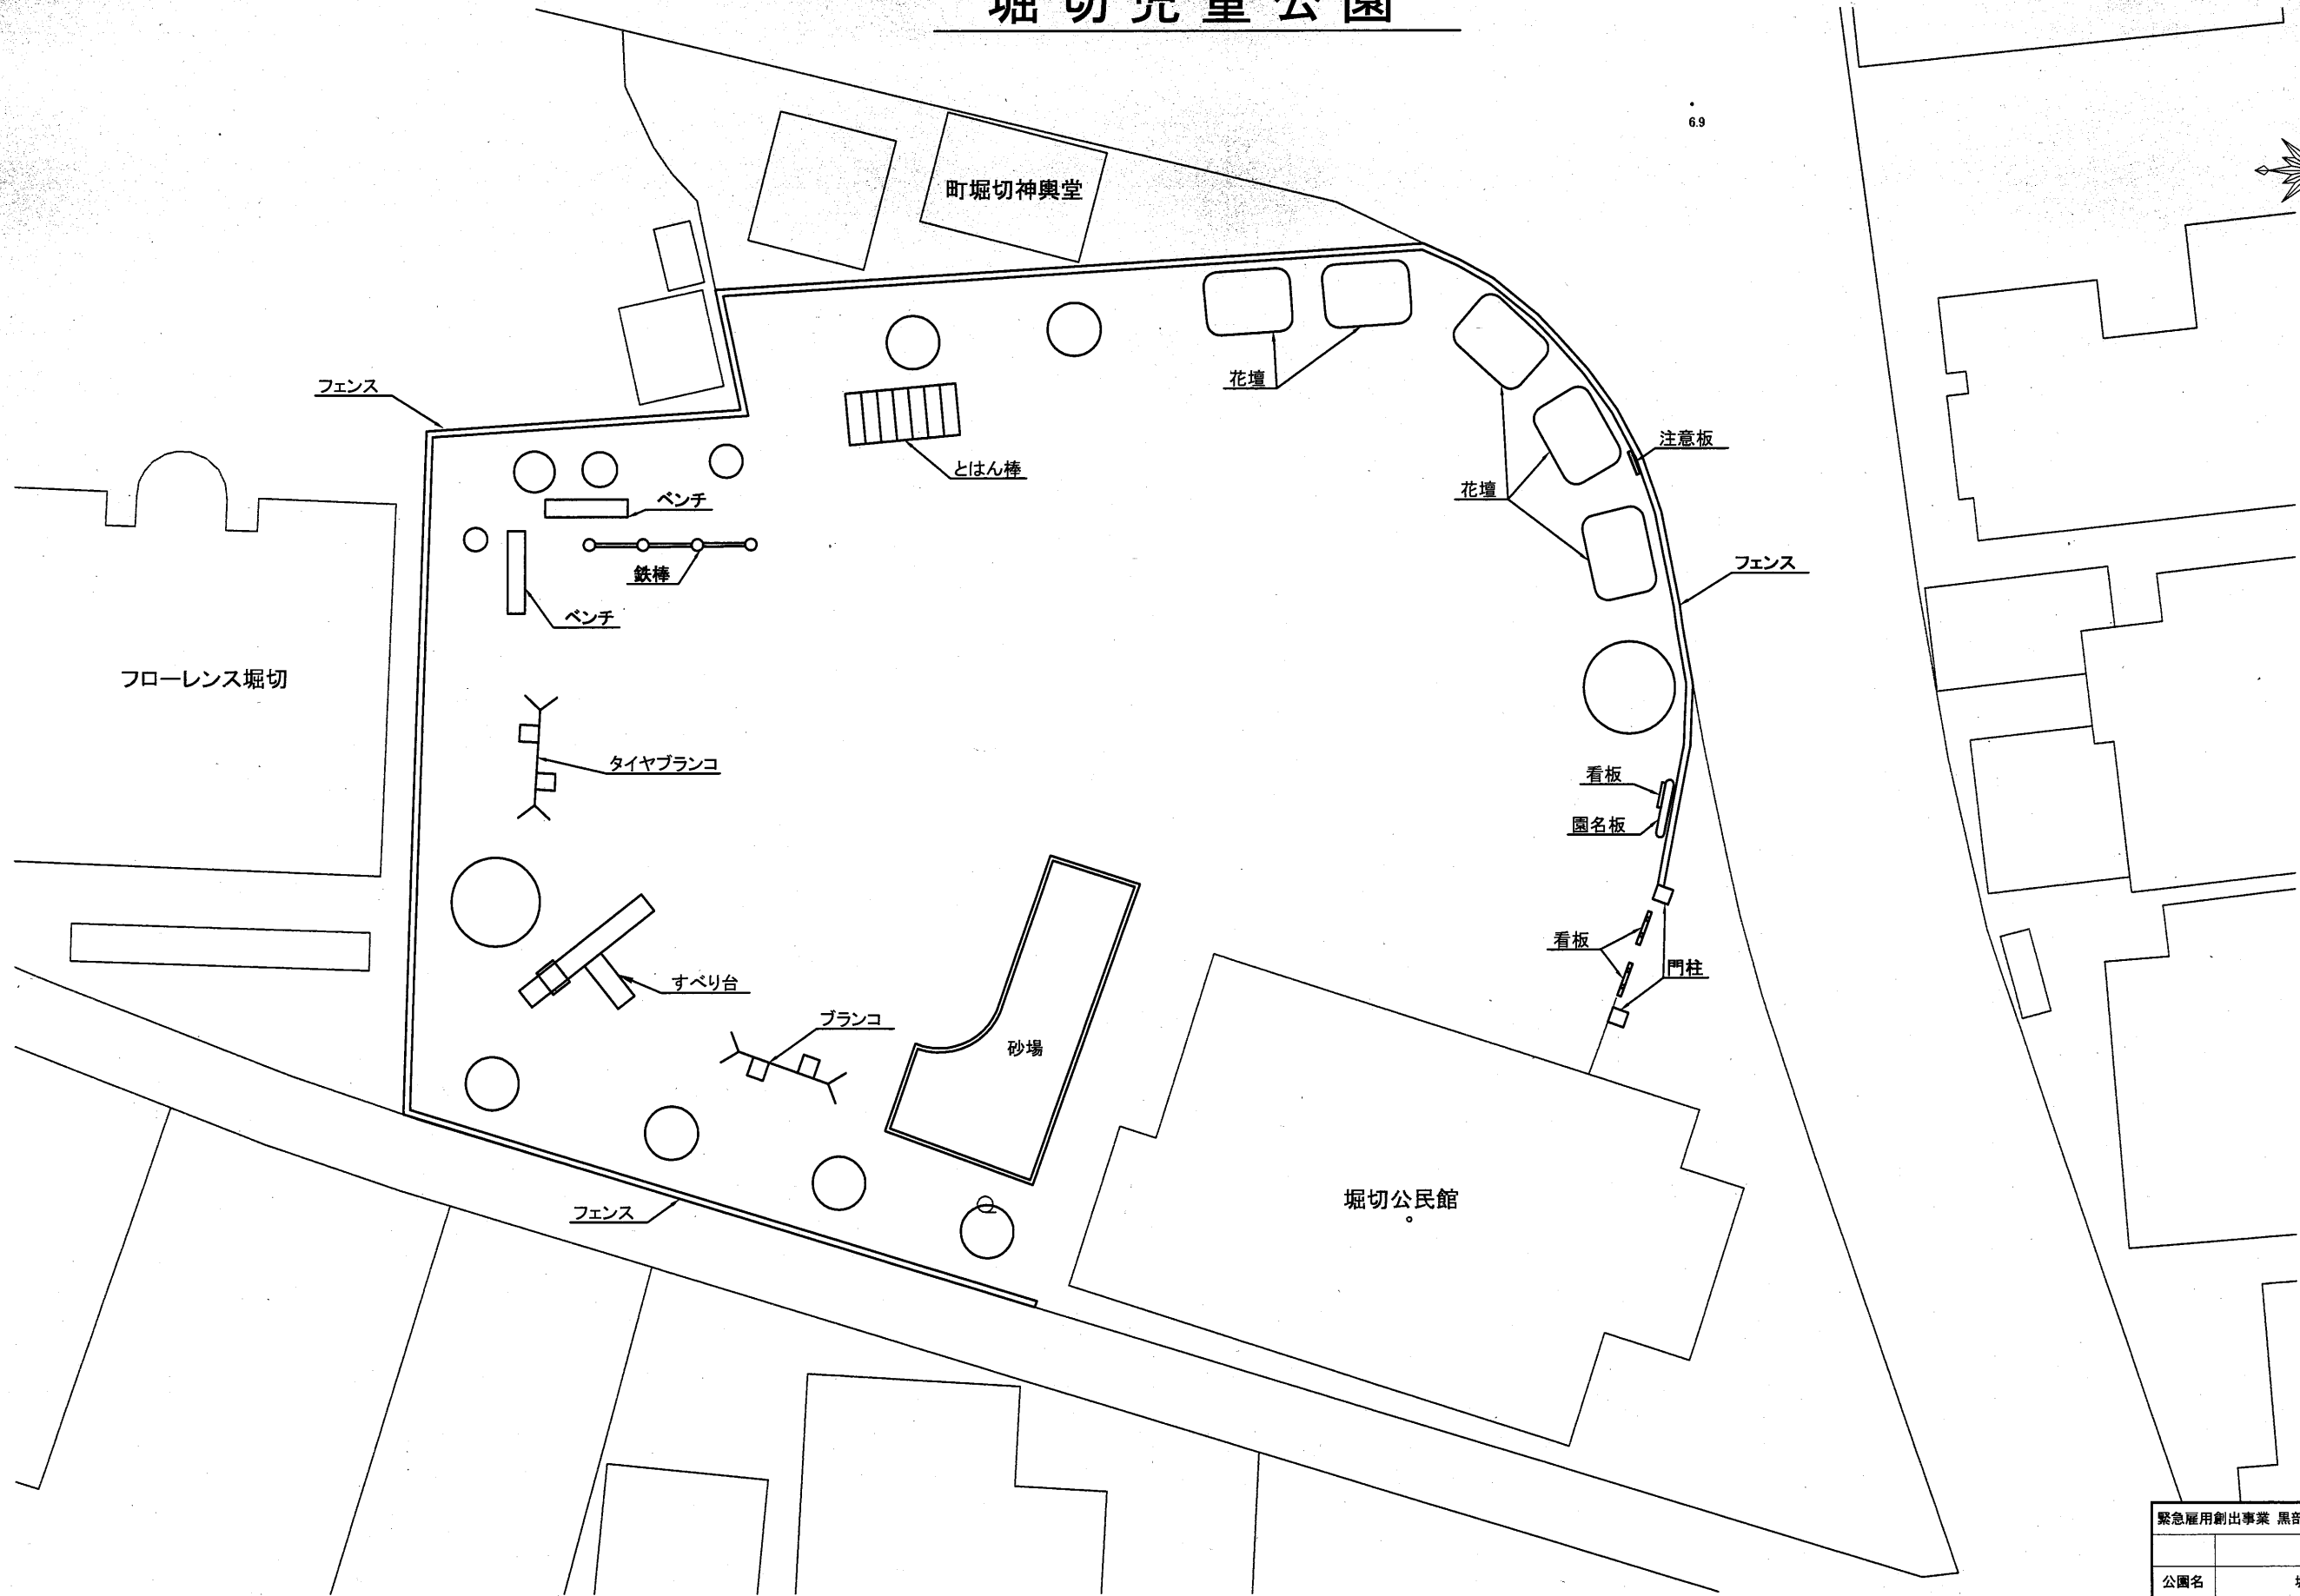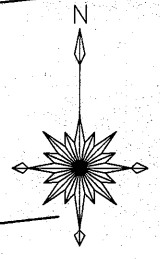

緊急雇用創出事業 黒部市公園台帳整備事業委託			
公園名	堀切児童公園		
縮尺	1/200	枚数	1/1
平成24年 3月 日		図面	
黒部市都市建設部都市計画課			


はまなす児童公園

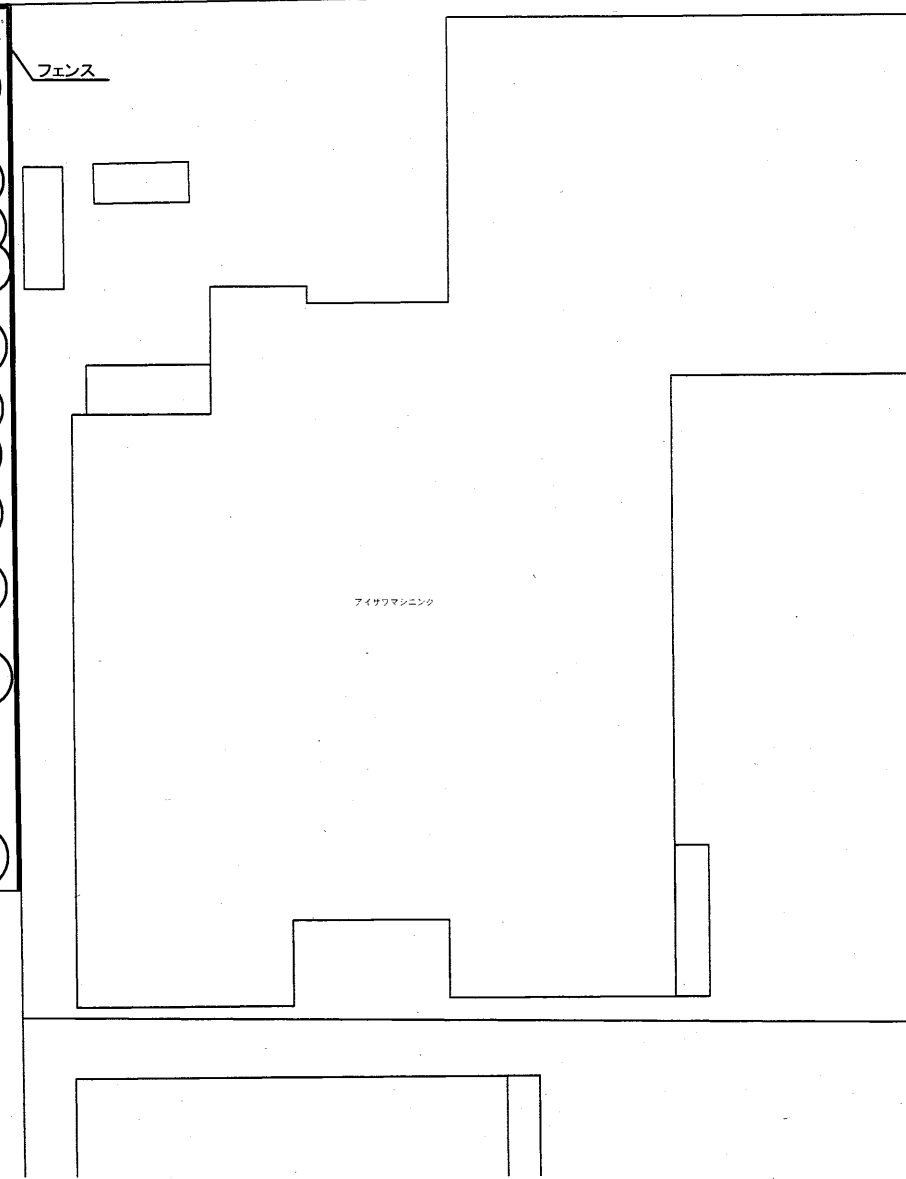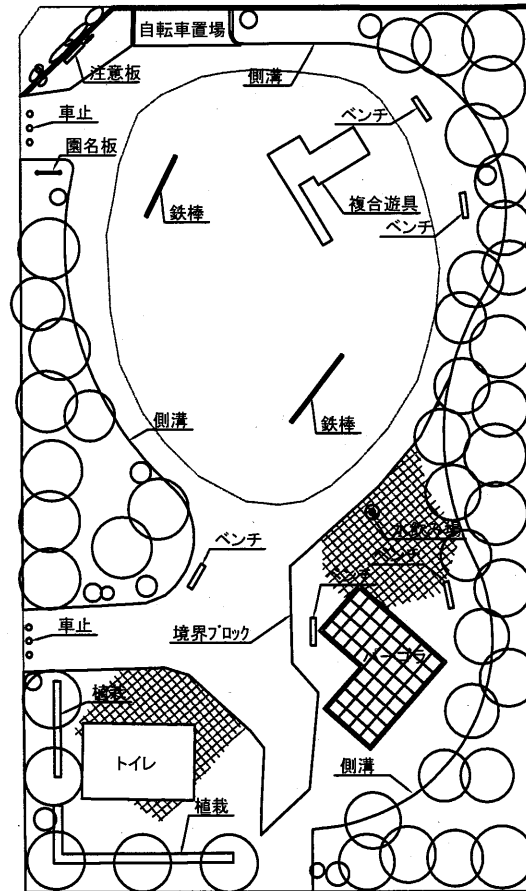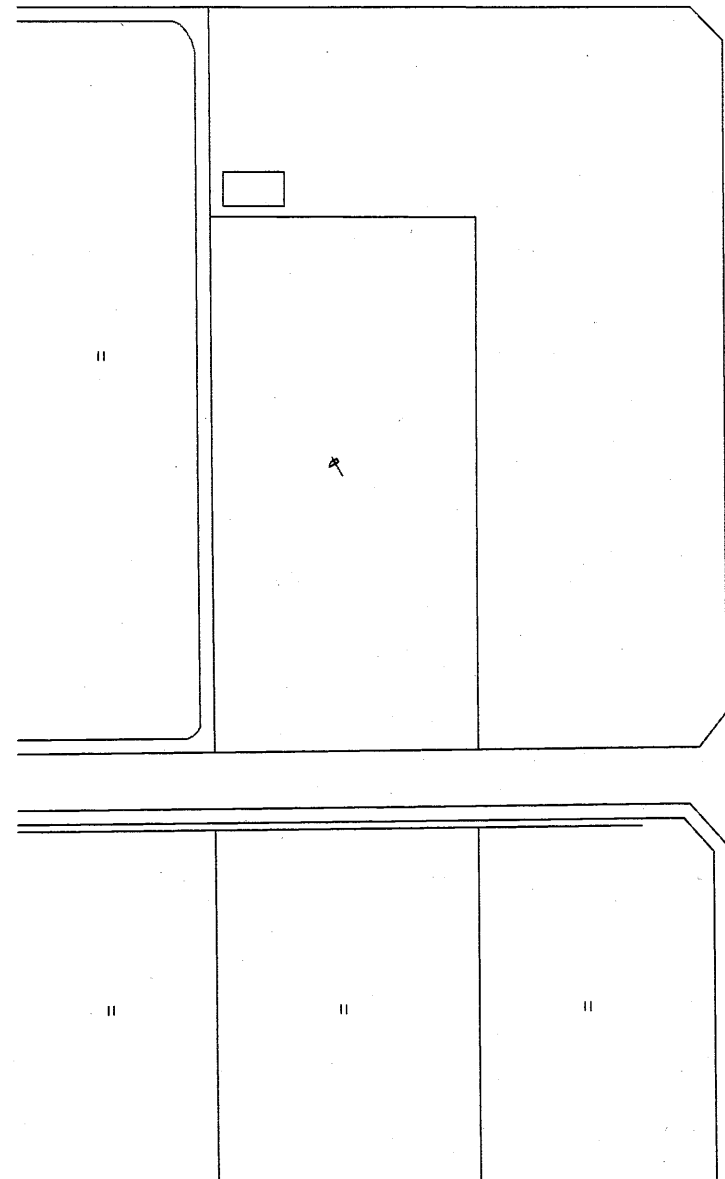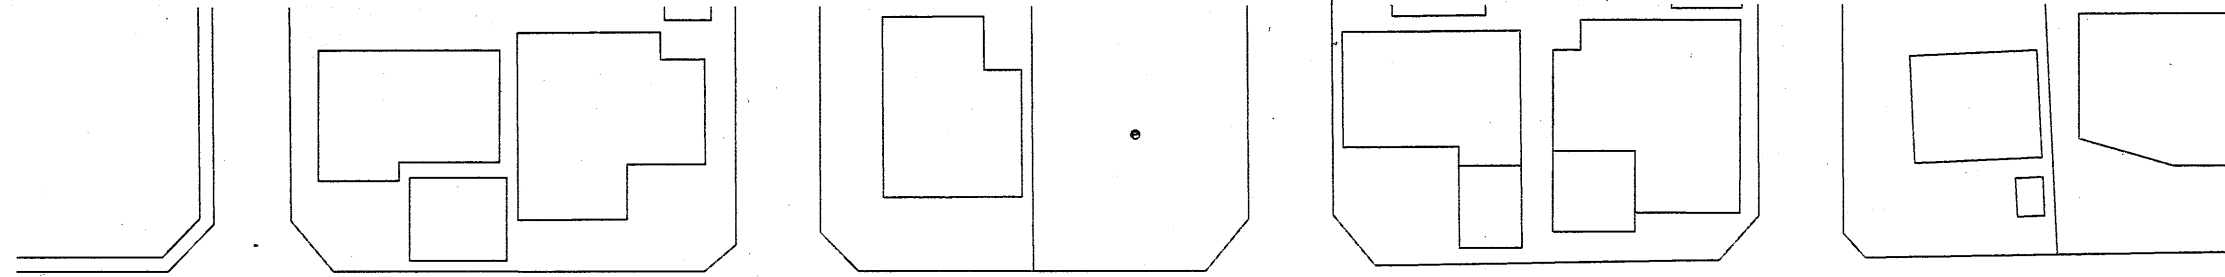

緊急雇用創出事業 黒部市公園台帳整備事業委託			
公園名	はまなす児童公園		
縮尺	1/500	枚数	1/1
平成24年 3月 日		図面	
黒部市都市建設部都市計画課			

牧野児童公園(1号)

新 牧 野

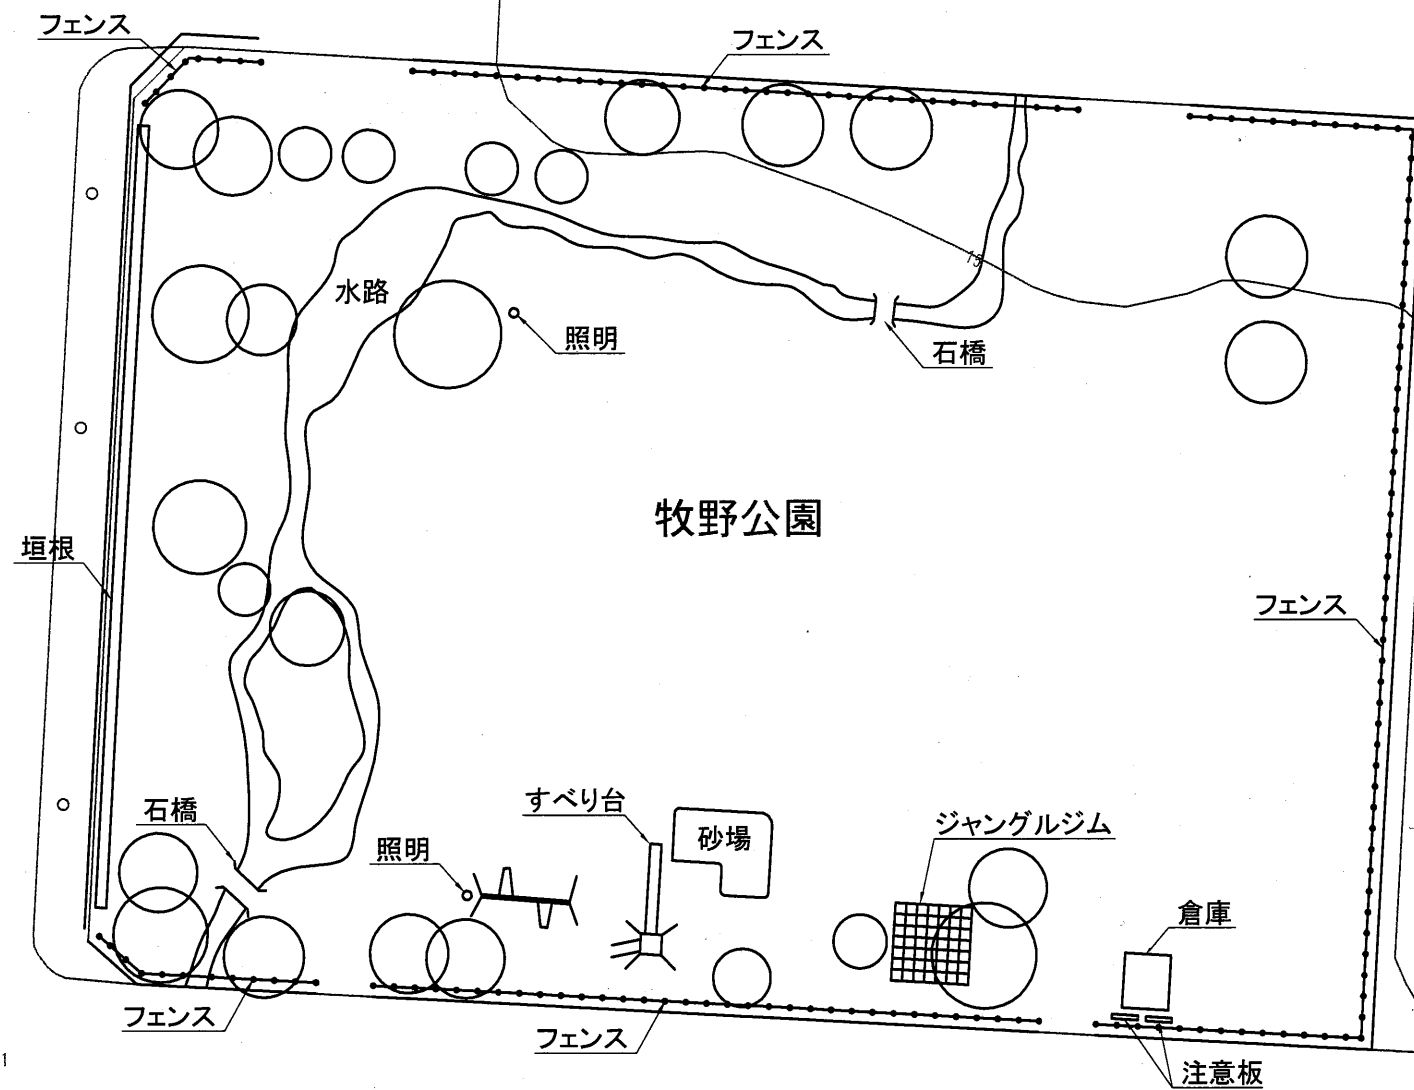

牧野水道
水源施設


牧野公民館

14.1


14.9

緊急雇用創出事業 黒部市公園台帳整備事業委託			
公園名	牧野児童公園(1号)		
縮尺	1/300	枚数	1/1
平成24年 3月 日	図面		
黒部市都市建設部都市計画課			

牧野児童公園(2号)

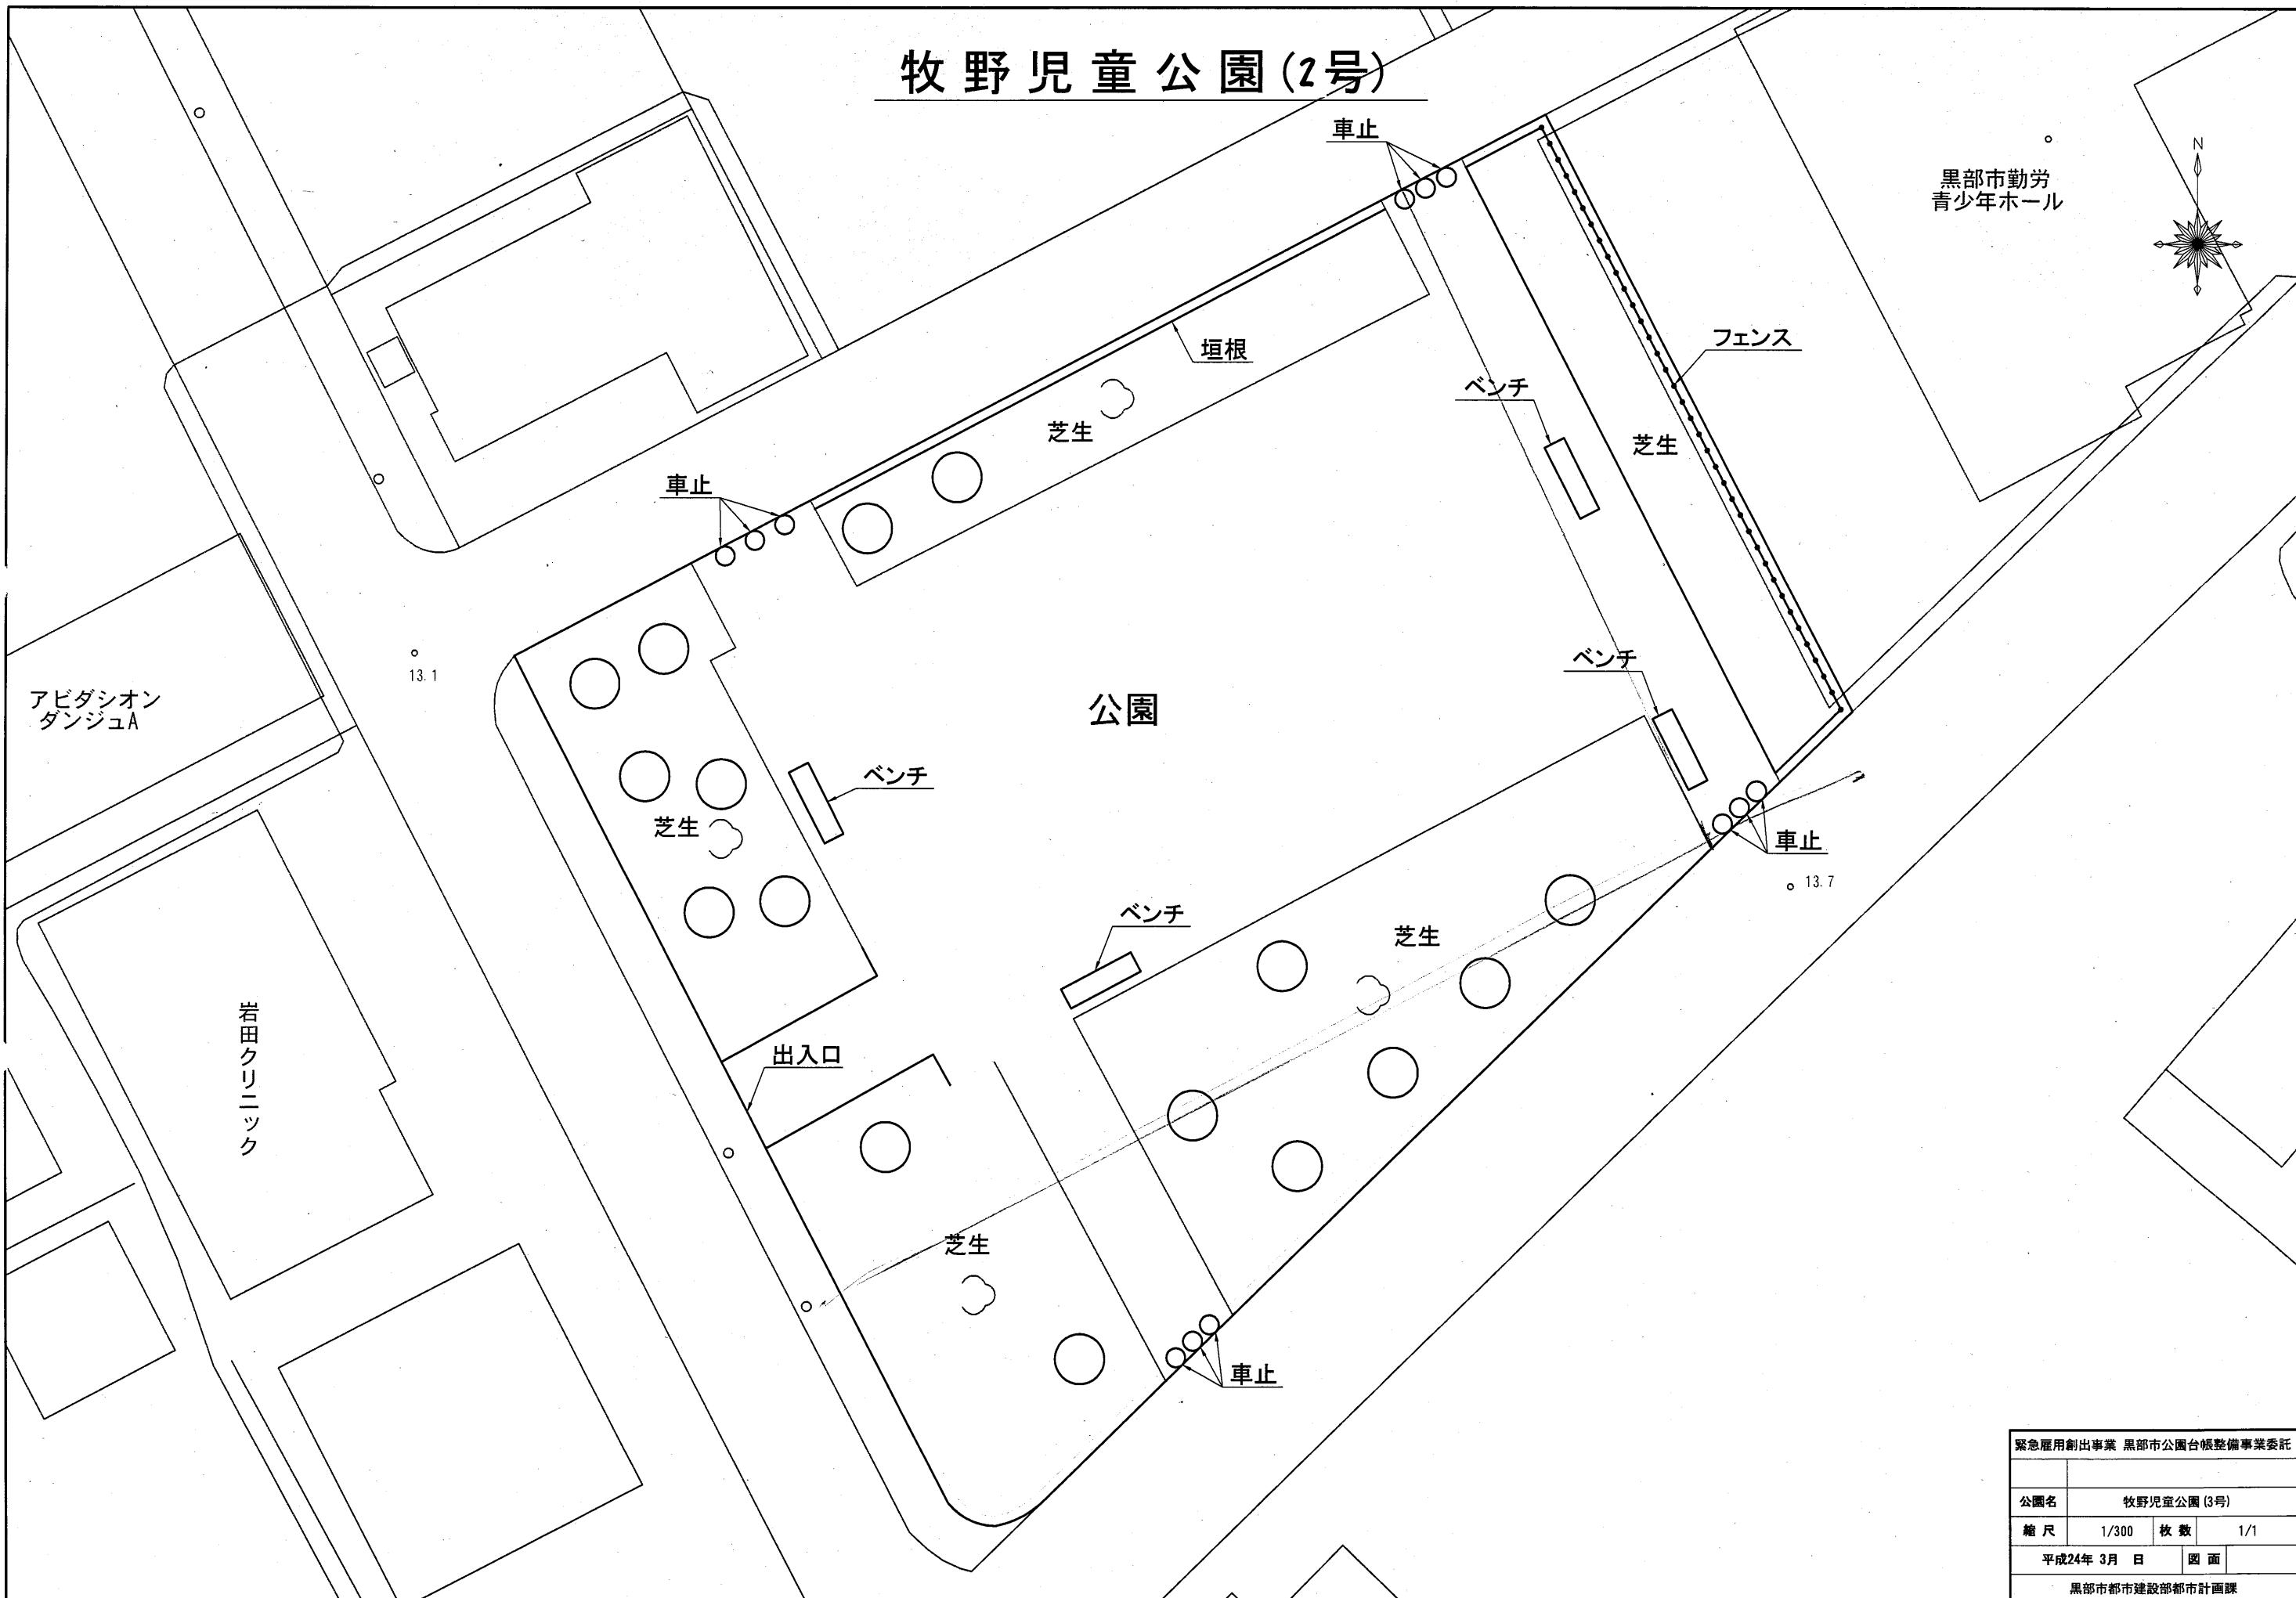

黒部市勤労
青少年ホール

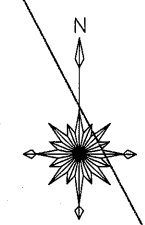

アビダシオン
ダンジュA

岩田クリニック



公園

緊急雇用創出事業 黒部市公園台帳整備事業委託			
公園名	牧野児童公園(3号)		
縮尺	1/300	枚数	1/1
平成24年 3月 日		図面	
黒部市都市建設部都市計画課			

牧野児童公園(3号)



富山大和
黒部サテライト
ショップ

太陽スポーツ黒部店

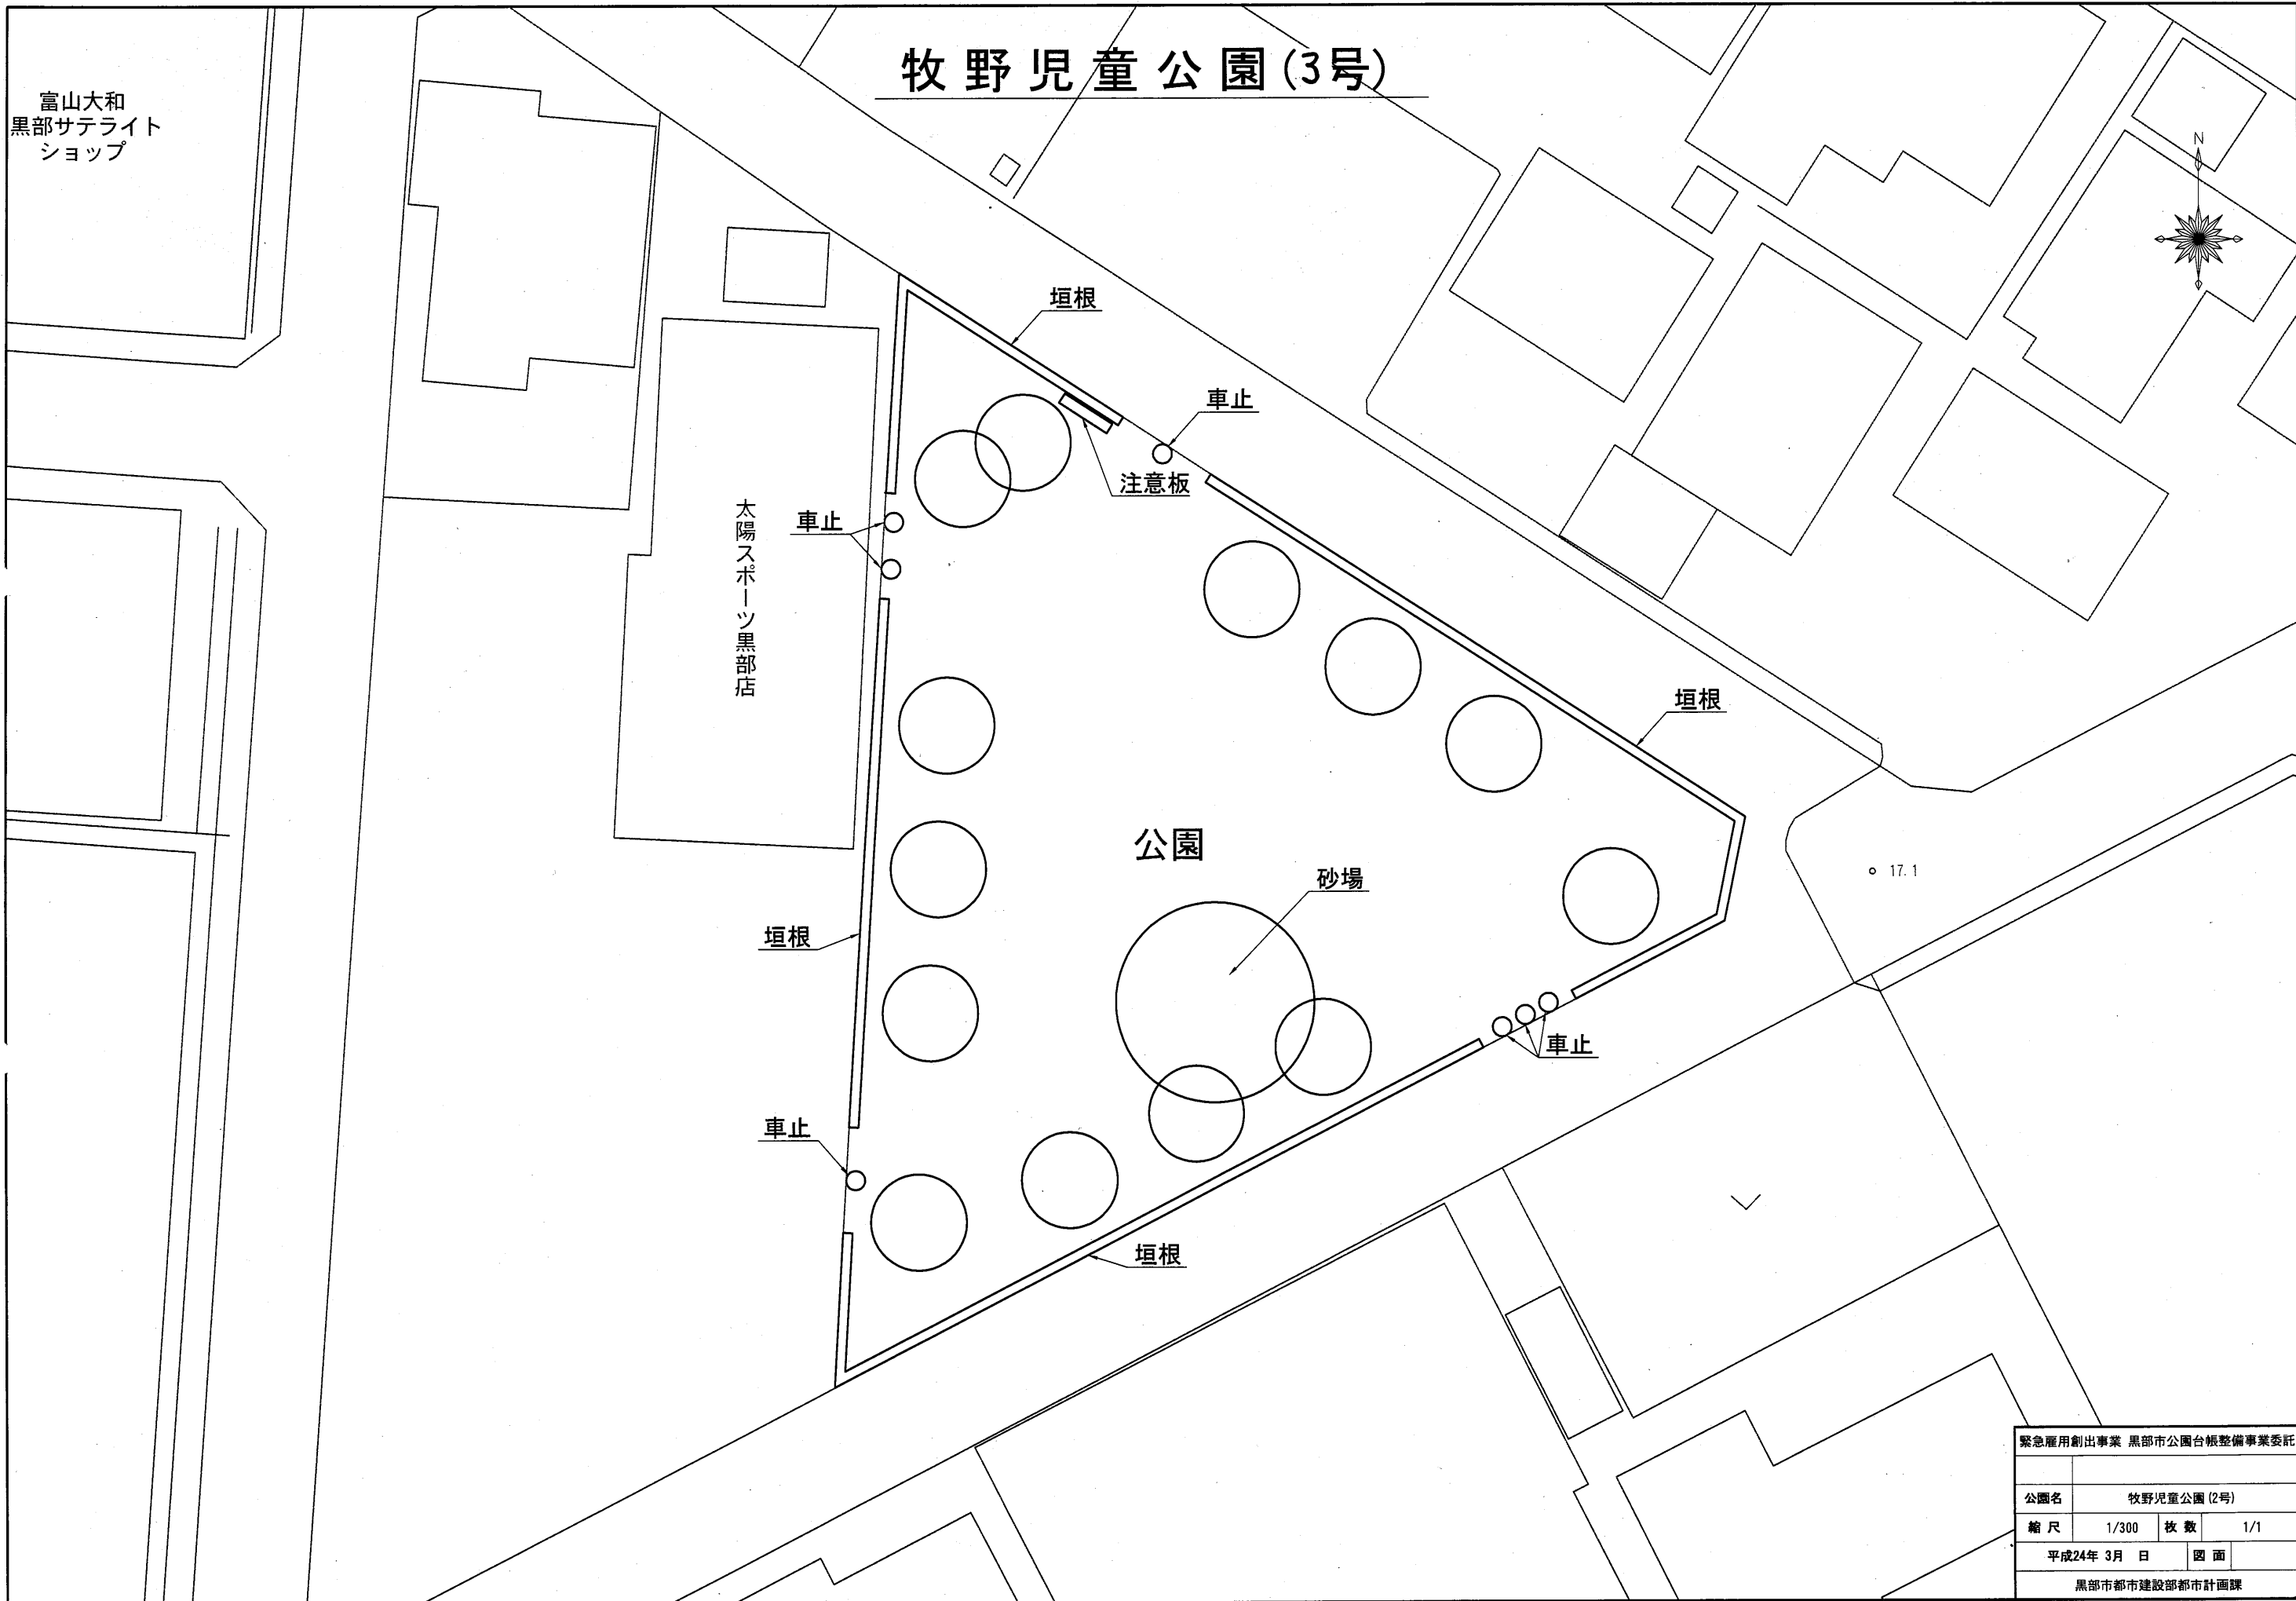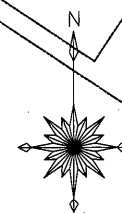


緊急雇用創出事業 黒部市公園台帳整備事業委託			
公園名	牧野児童公園(2号)		
縮尺	1/300	枚数	1/1
平成24年 3月 日		図面	
黒部市都市建設部都市計画課			

新黒部グリーンタウン児童公園

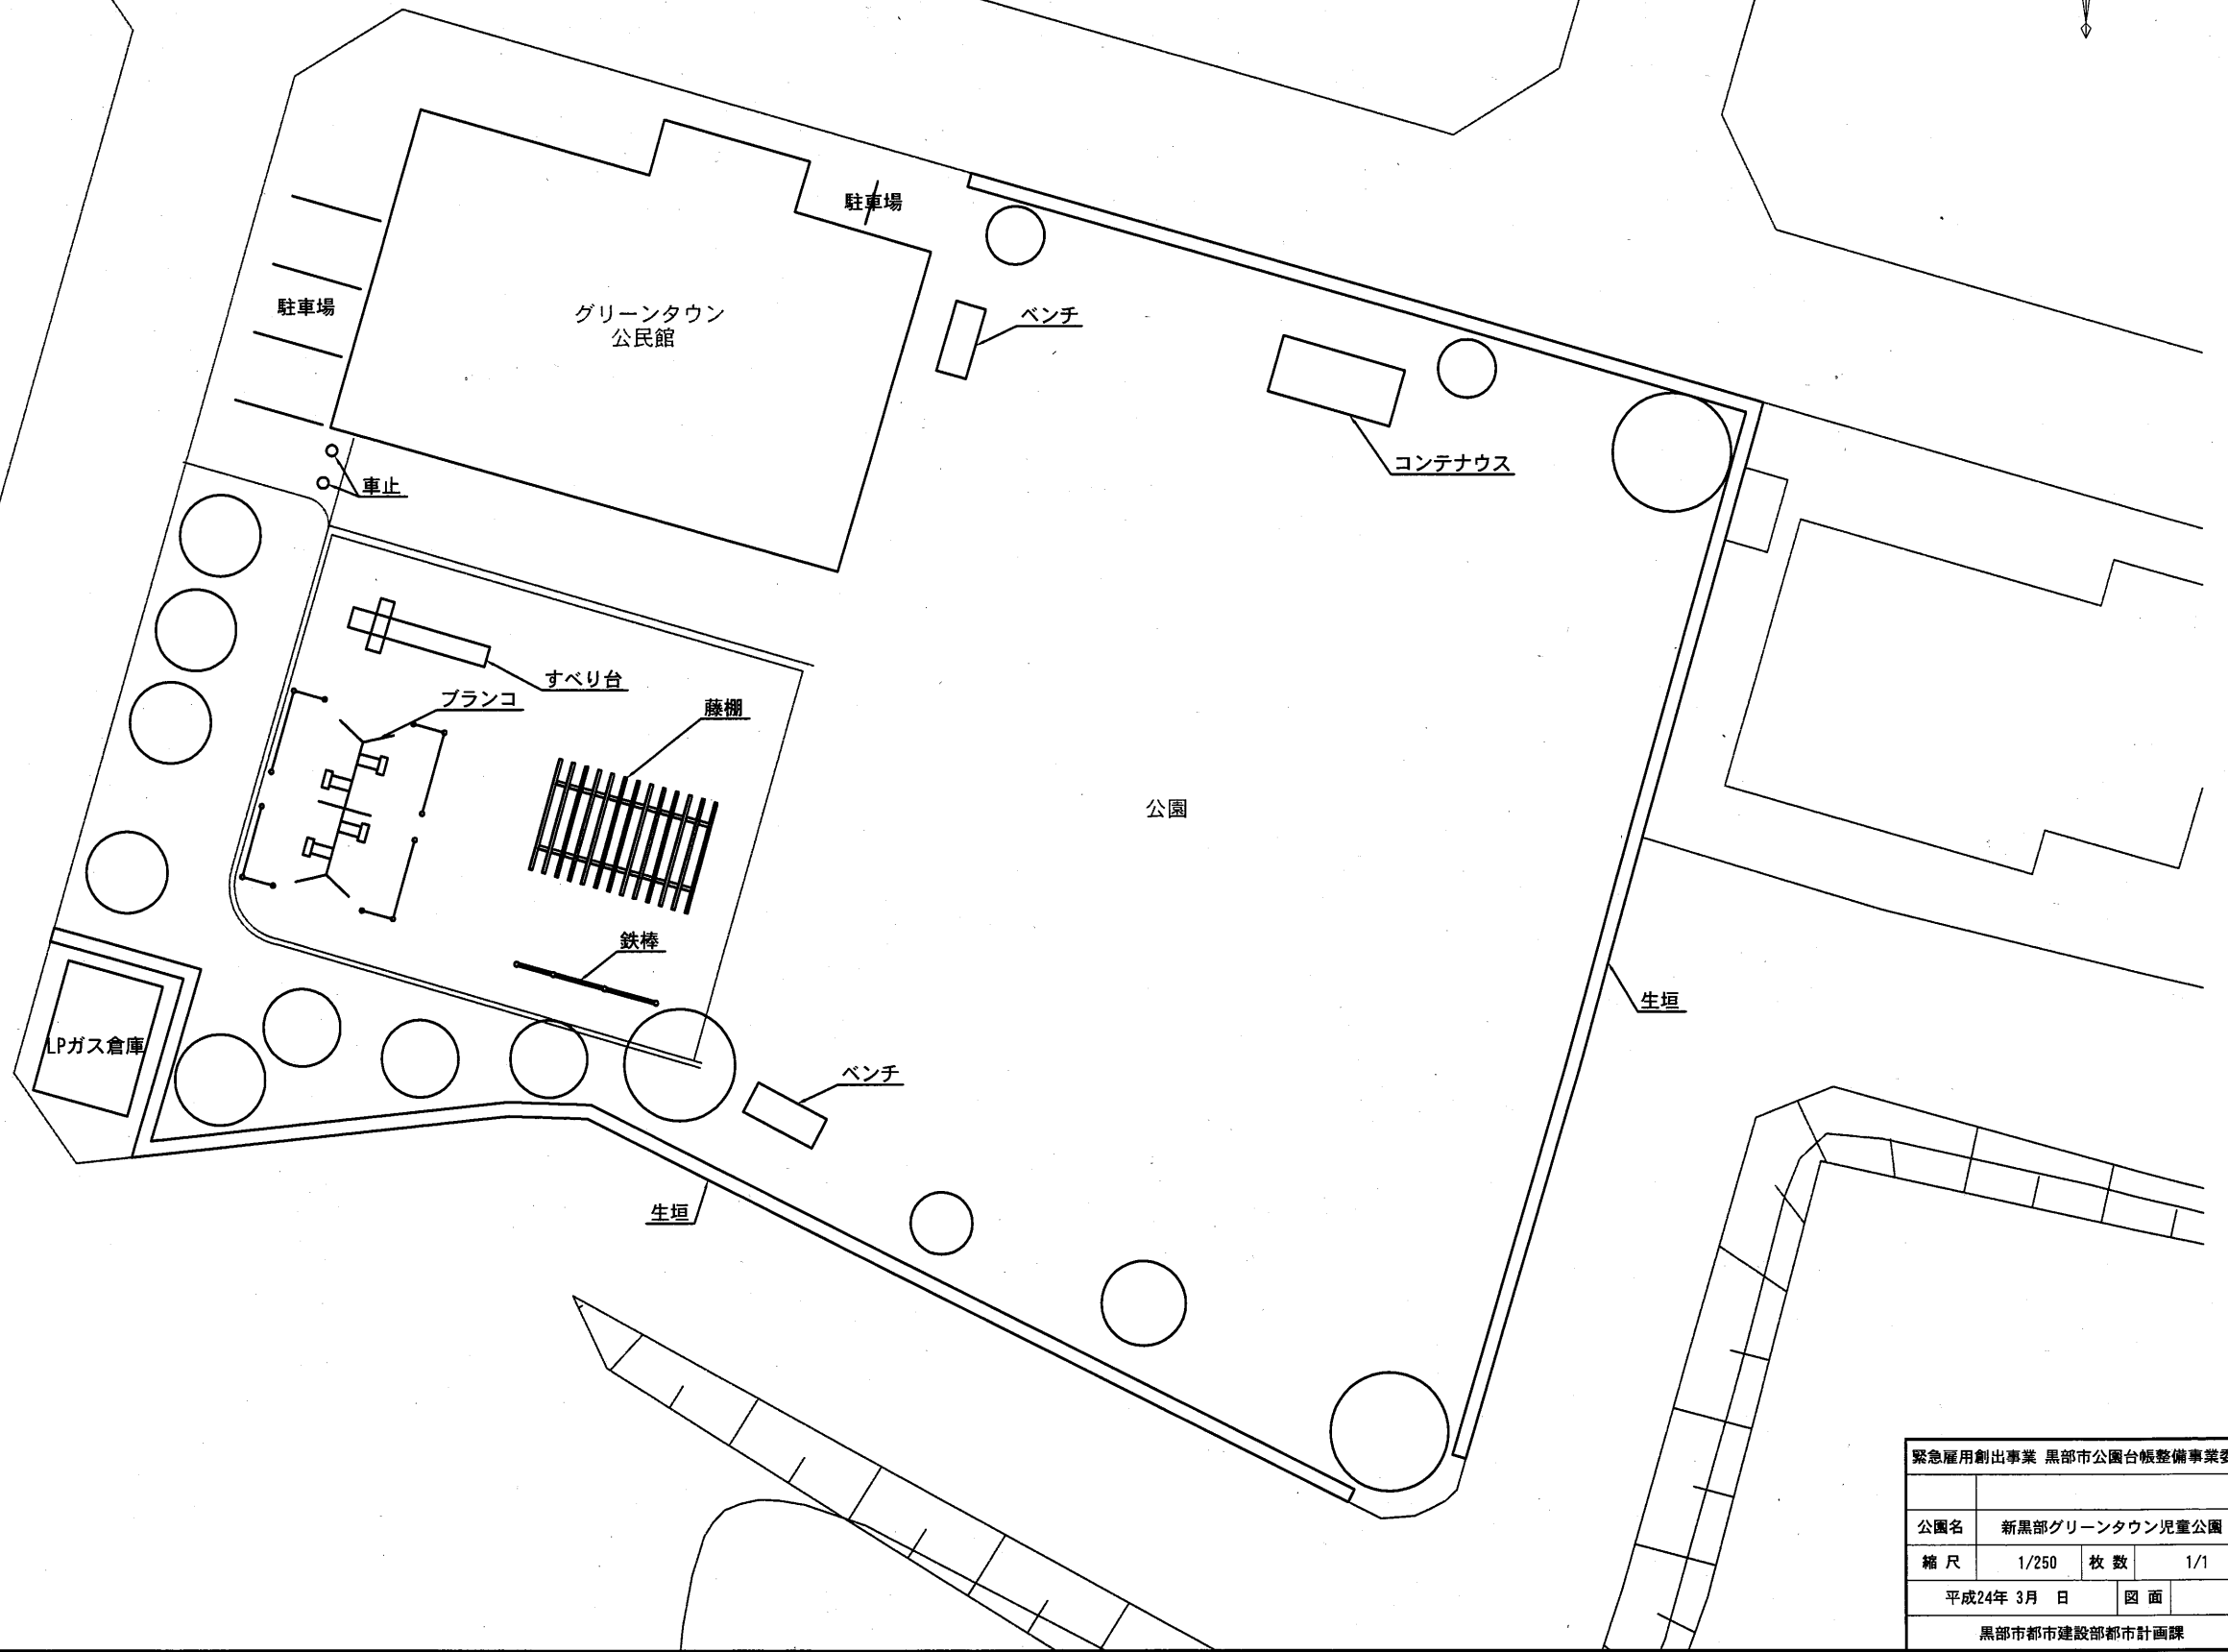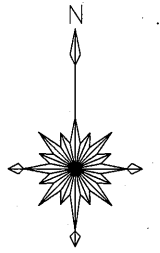


60.4

緊急雇用創出事業 黒部市公園台帳整備事業委託			
公園名	新黒部グリーンタウン児童公園		
縮尺	1/250	枚数	1/1
平成24年 3月 日		図面	
黒部市都市建設部都市計画課			

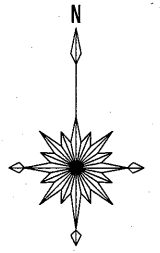


北堀切児童公園

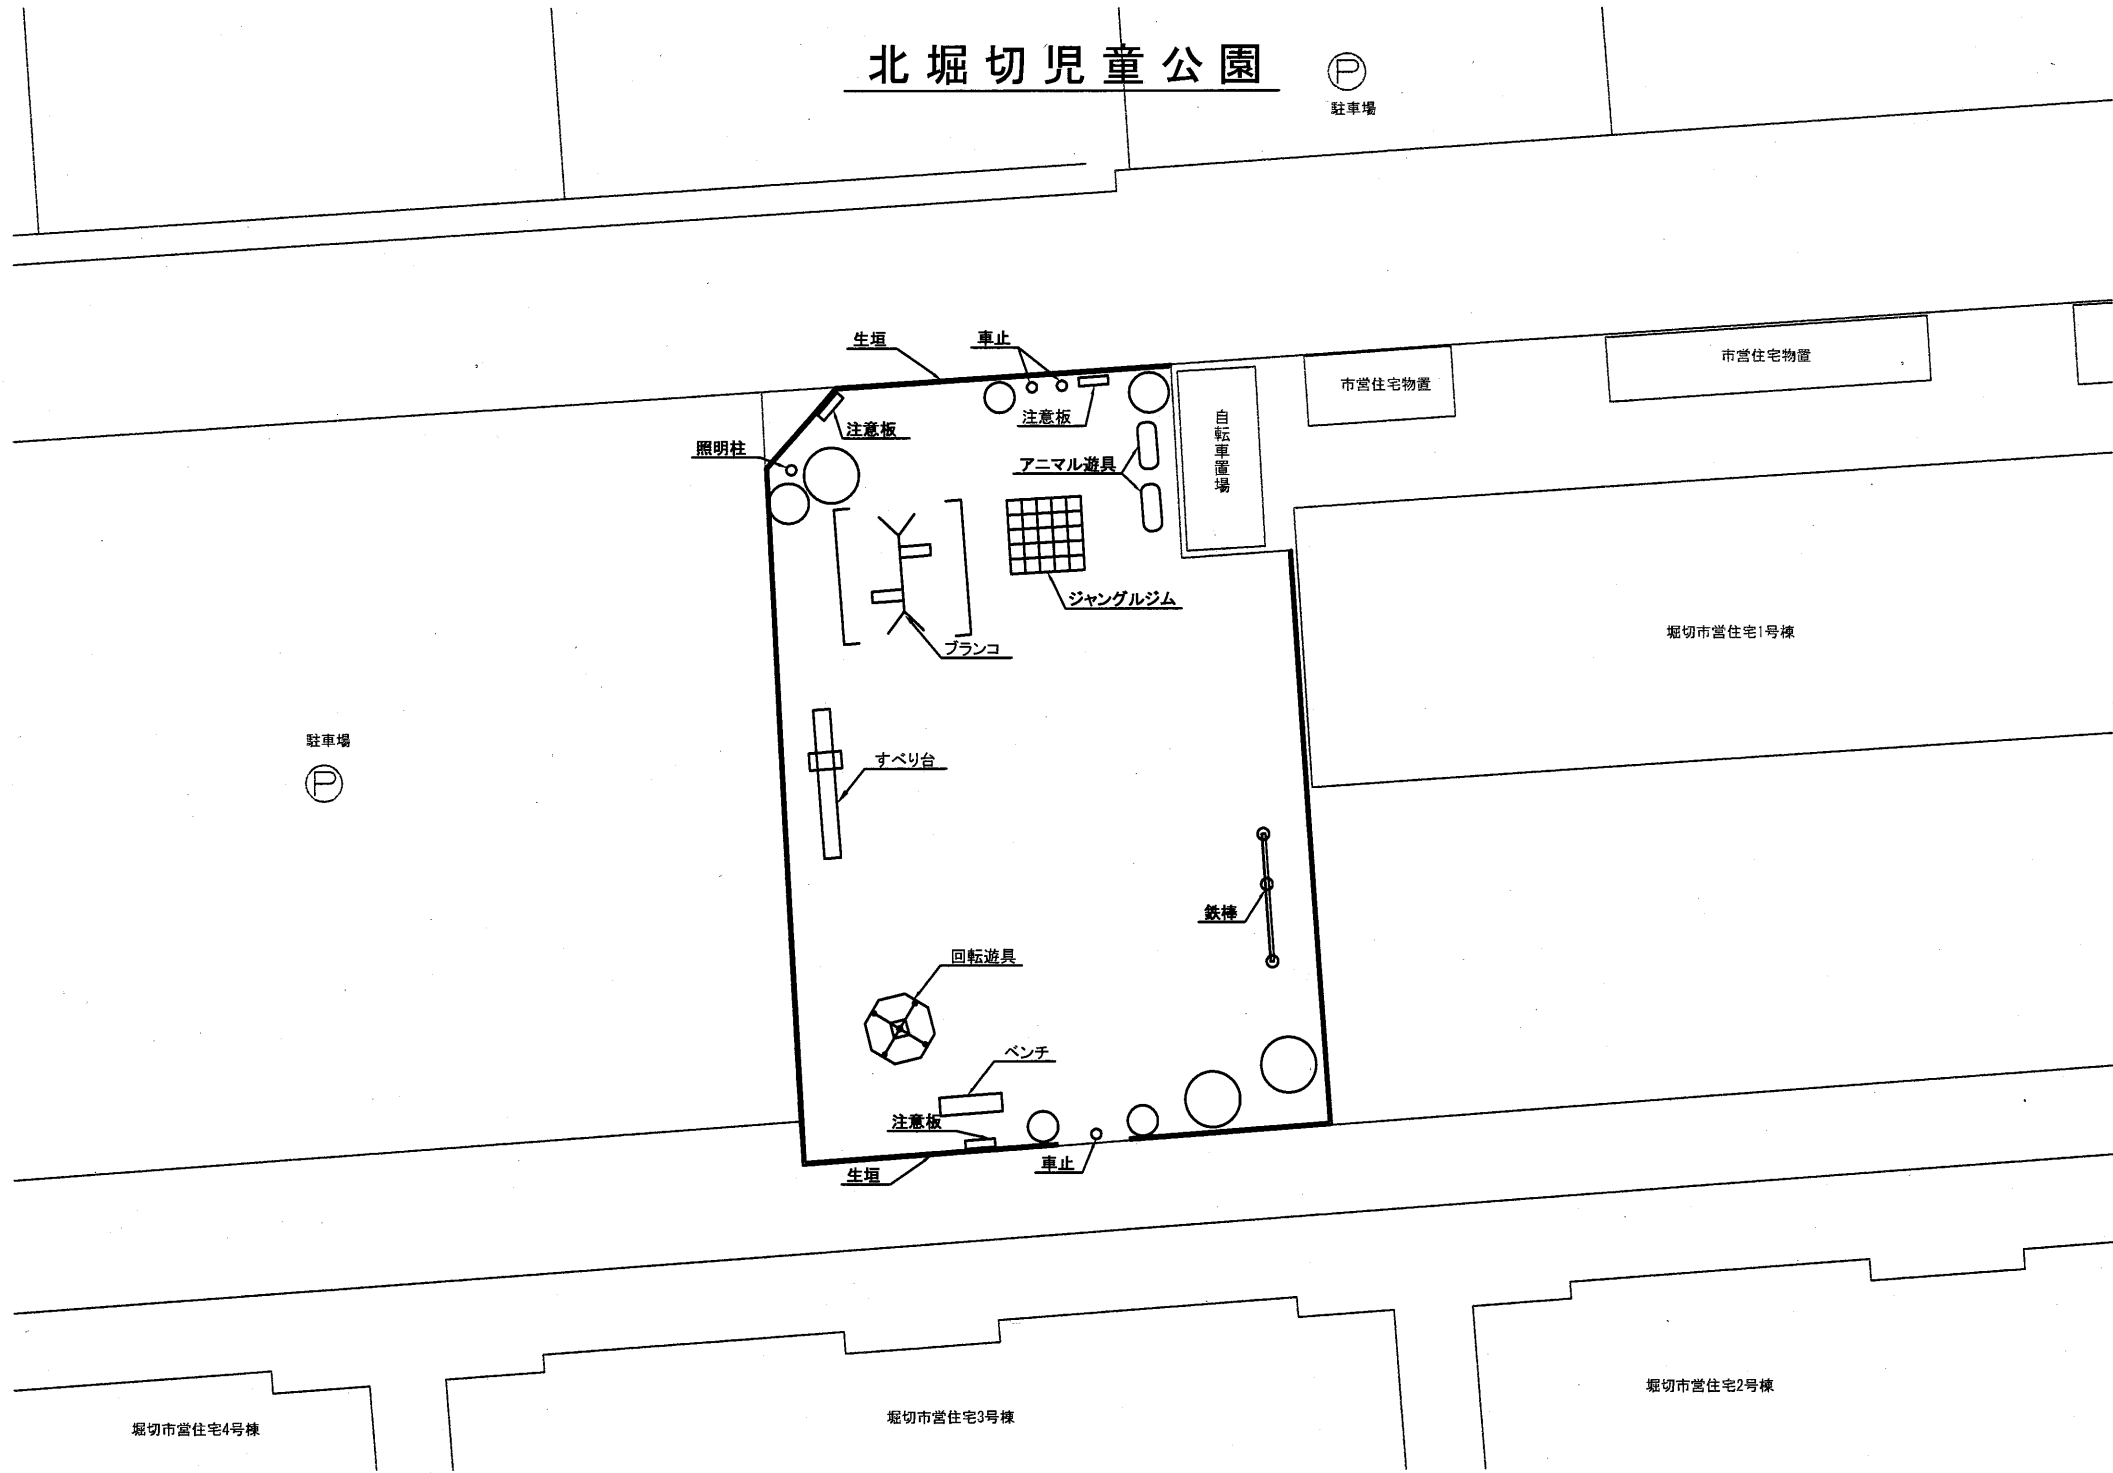


緊急雇用創出事業 黒部市公園台帳整備事業委託			
公園名	北堀切児童公園		
縮尺	1/250	枚数	1/1
平成24年 3月 日		図面	
黒部市都市建設部都市計画課			

沓掛児童公園

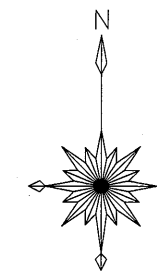


• 27.6

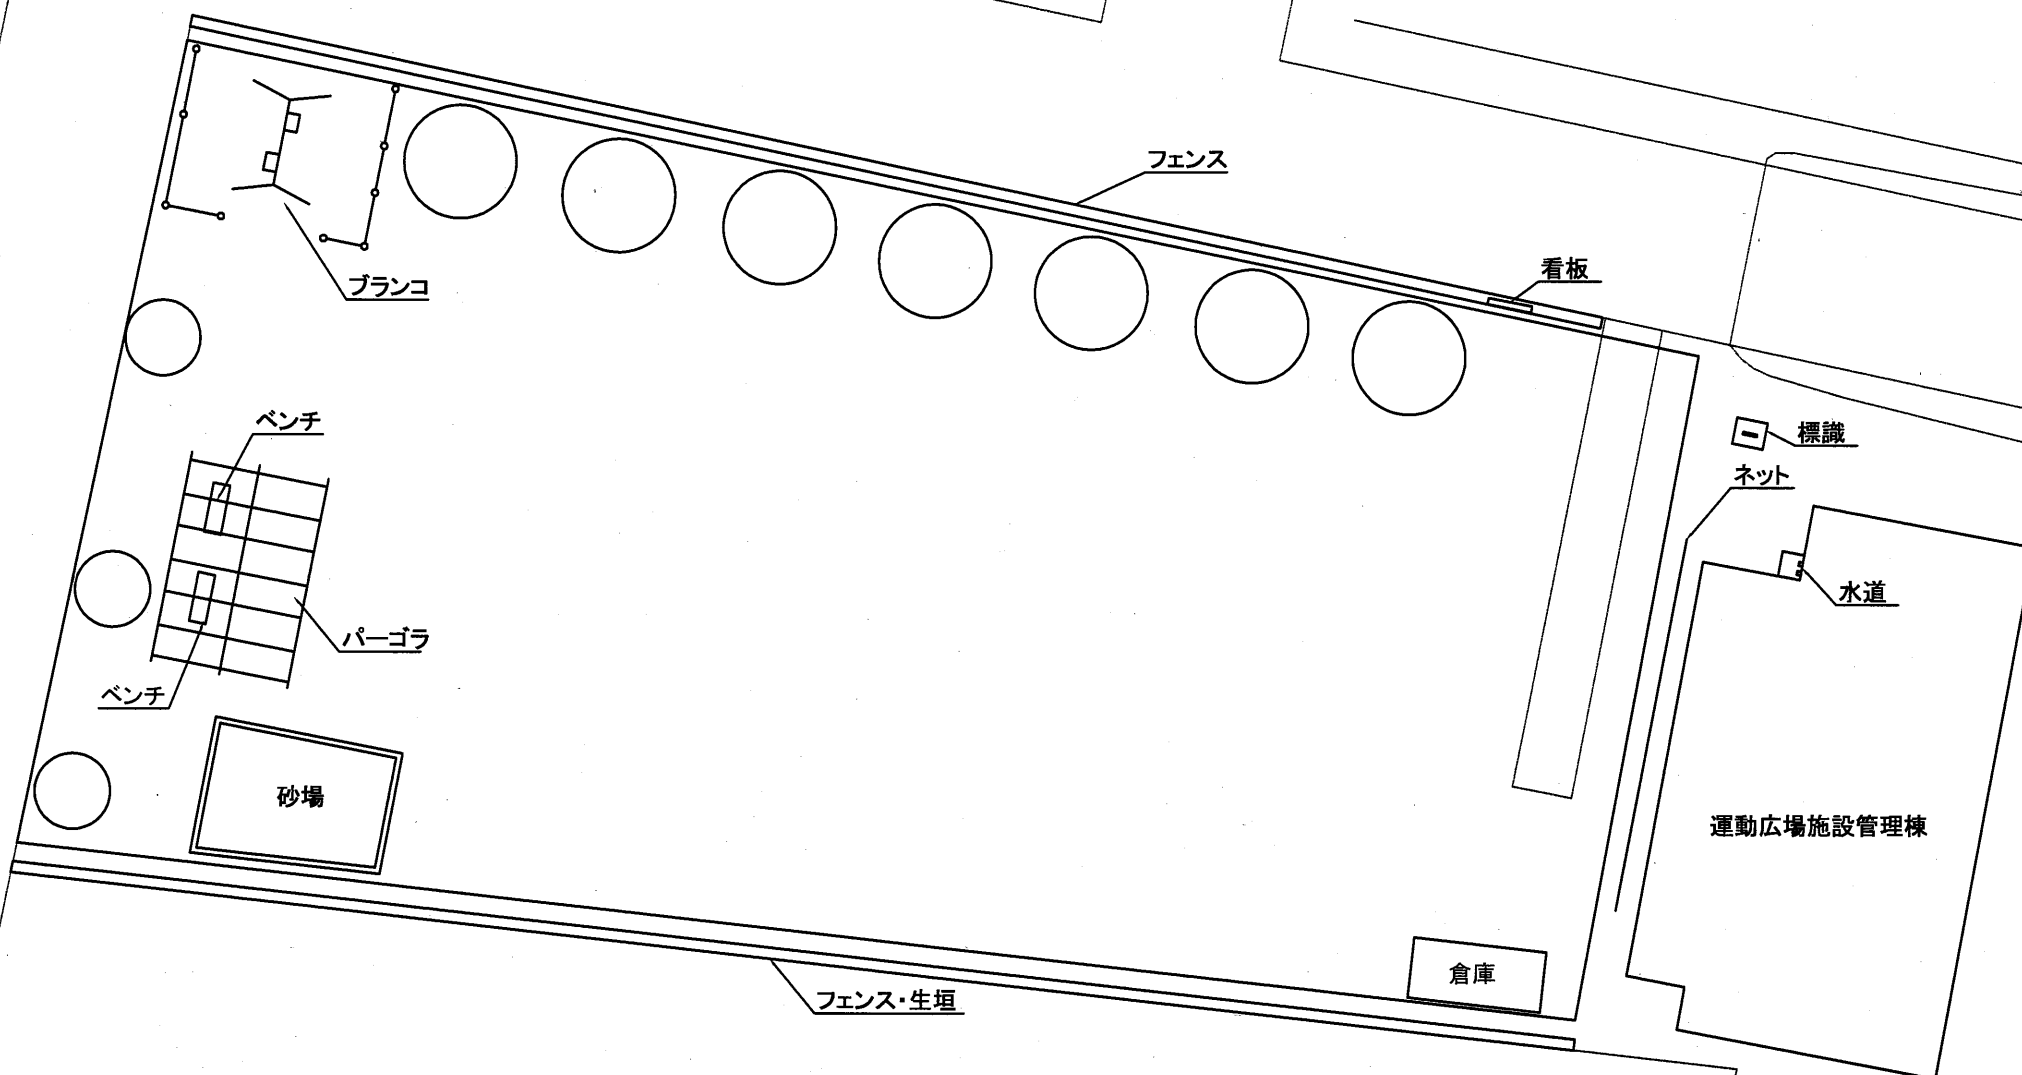

緊急雇用創出事業 黒部市公園台帳整備事業委託			
公園名	沓掛児童公園		
縮尺	1/200	枚数	1/1
平成24年 3月 日		図面	
黒部市都市建設部都市計画課			

大越児童公園

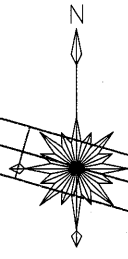

若 栗

噴水

案内板

照明

フェンス

大越
健康村広場施設
管理棟

案内板

すべり台

掲揚塔

ブランコ

ベンチ

緊急雇用創出事業 黒部市公園台帳整備事業委託



公園名 大越児童公園

縮尺 1/300 枚数 1/1

平成24年 3月 日 図面

黒部市都市建設部都市計画課


立野農村公園

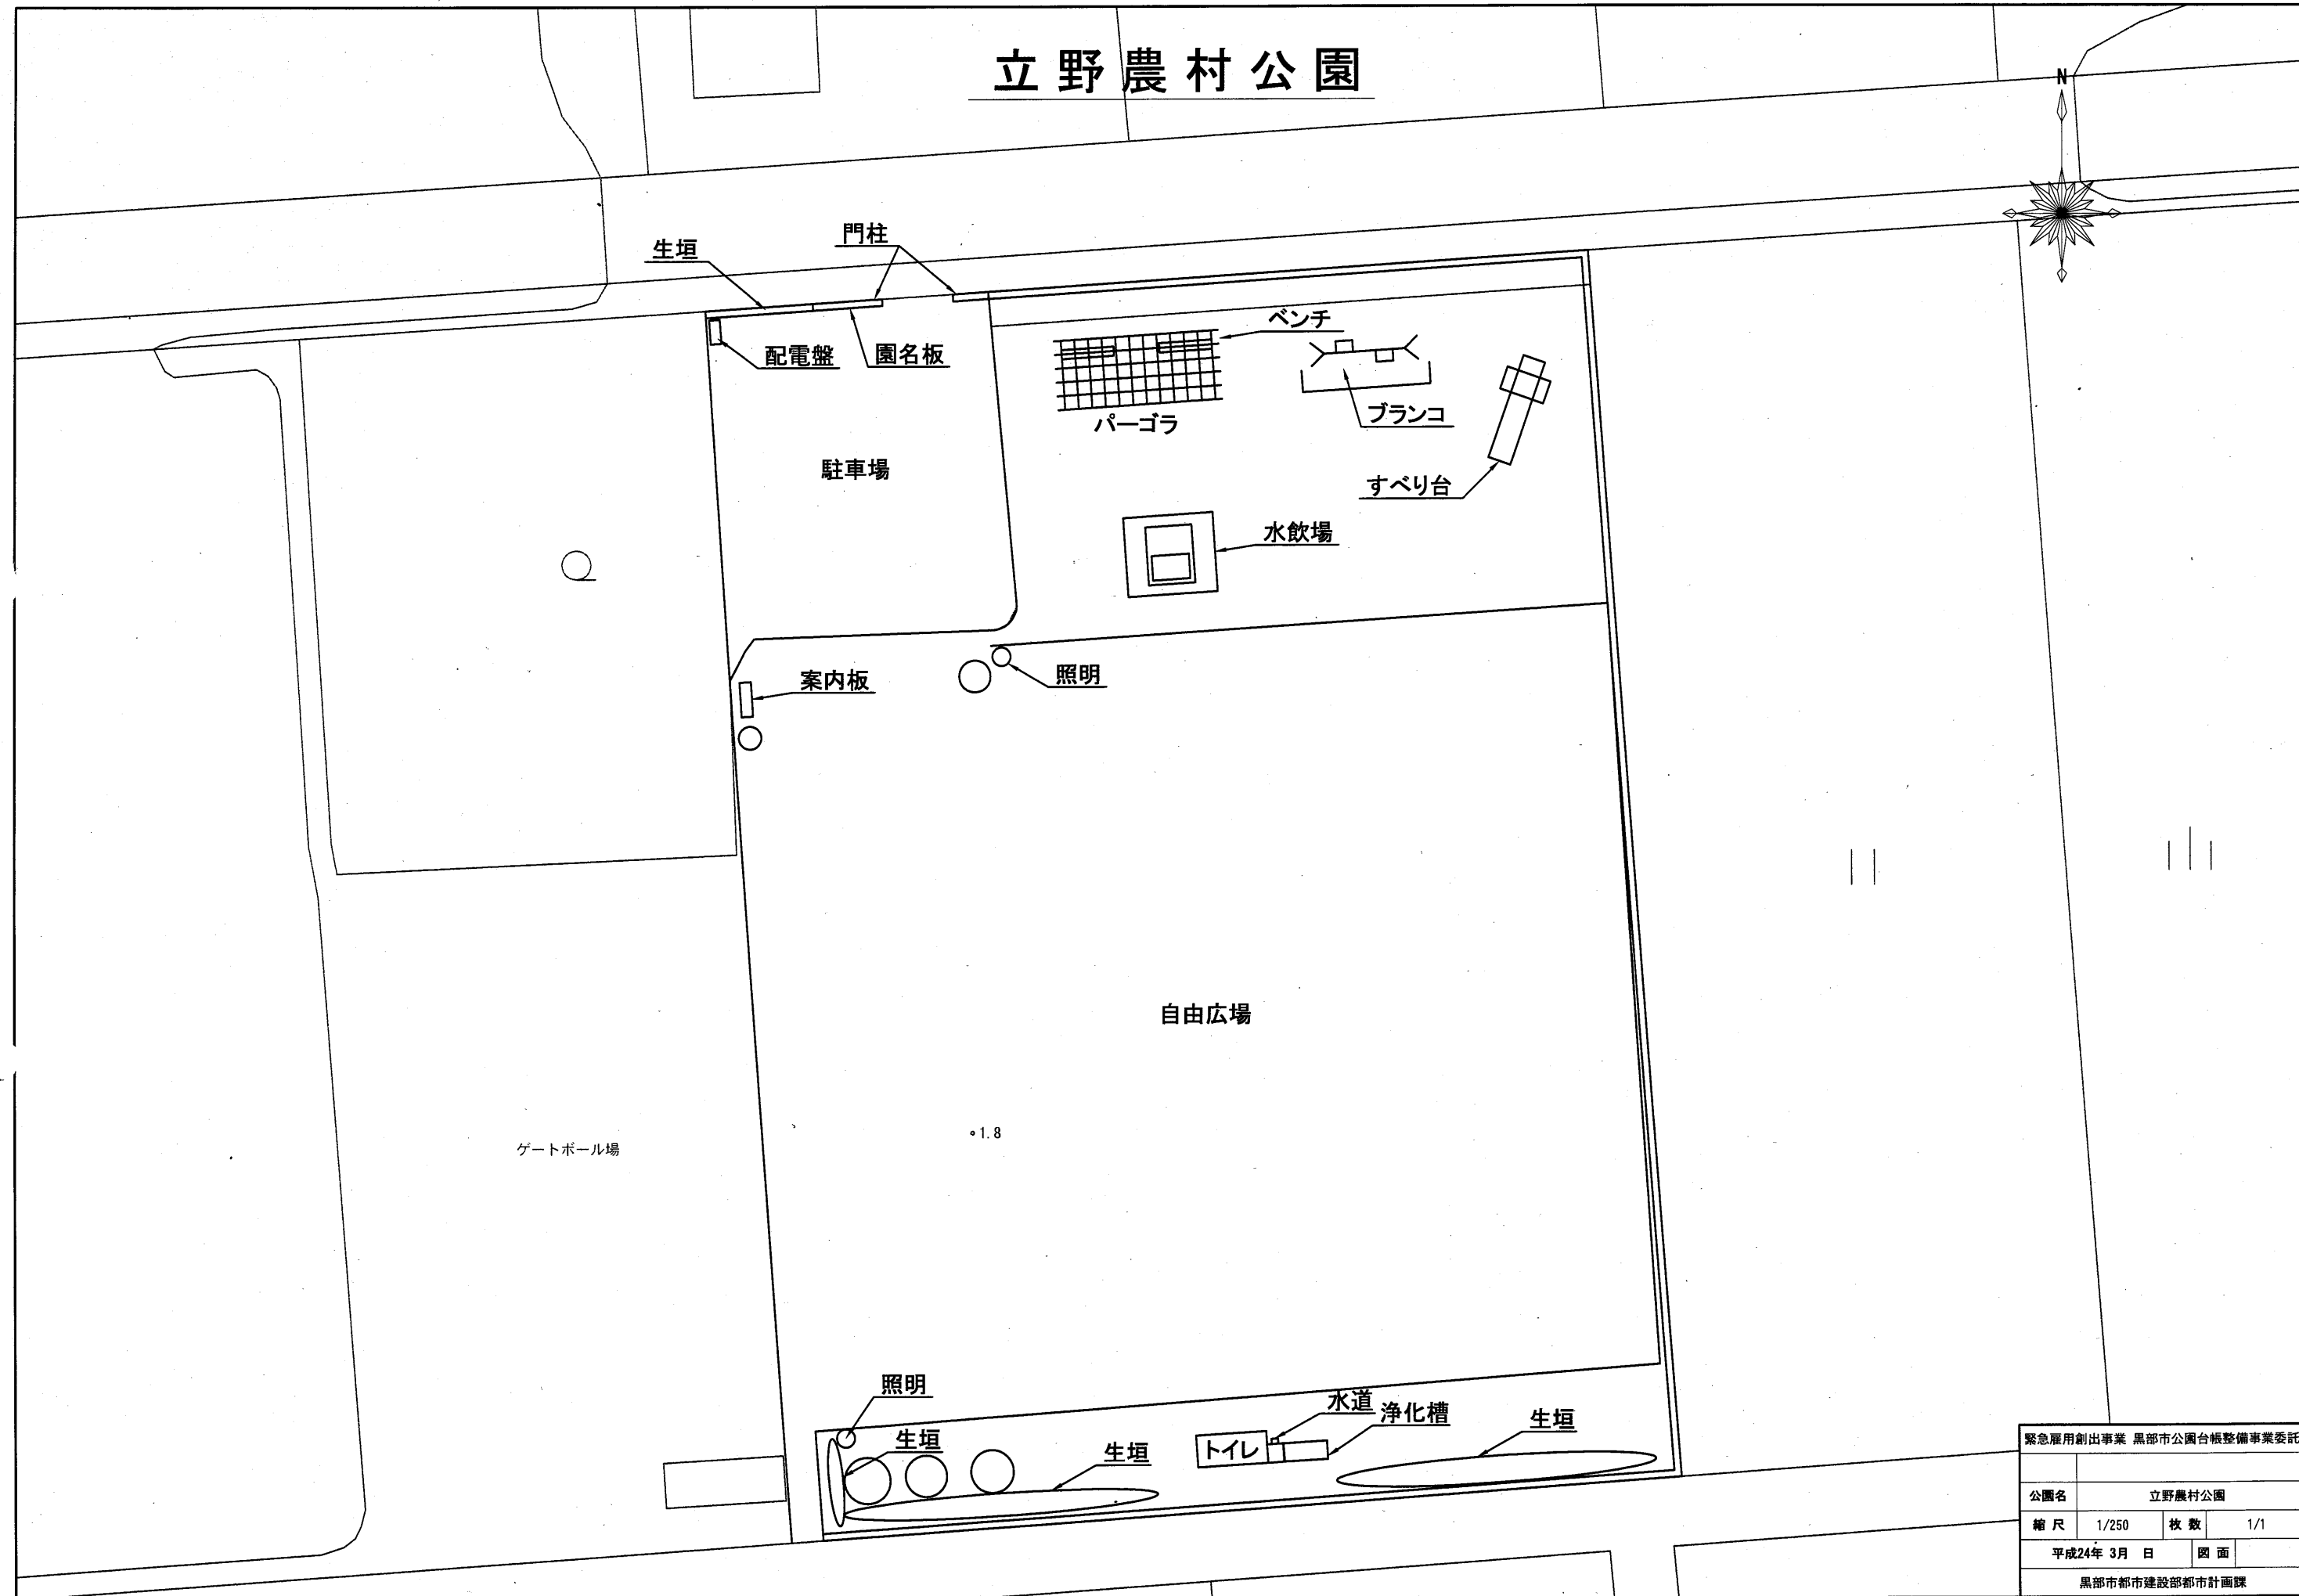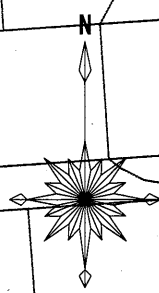

緊急雇用創出事業 黒部市公園台帳整備事業委託			
公園名	立野農村公園		
縮尺	1/250	枚数	1/1
平成24年 3月 日		図面	
黒部市都市建設部都市計画課			


舌山公民館

舌山街区公園

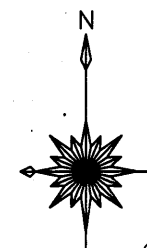


舌山駅

59.1

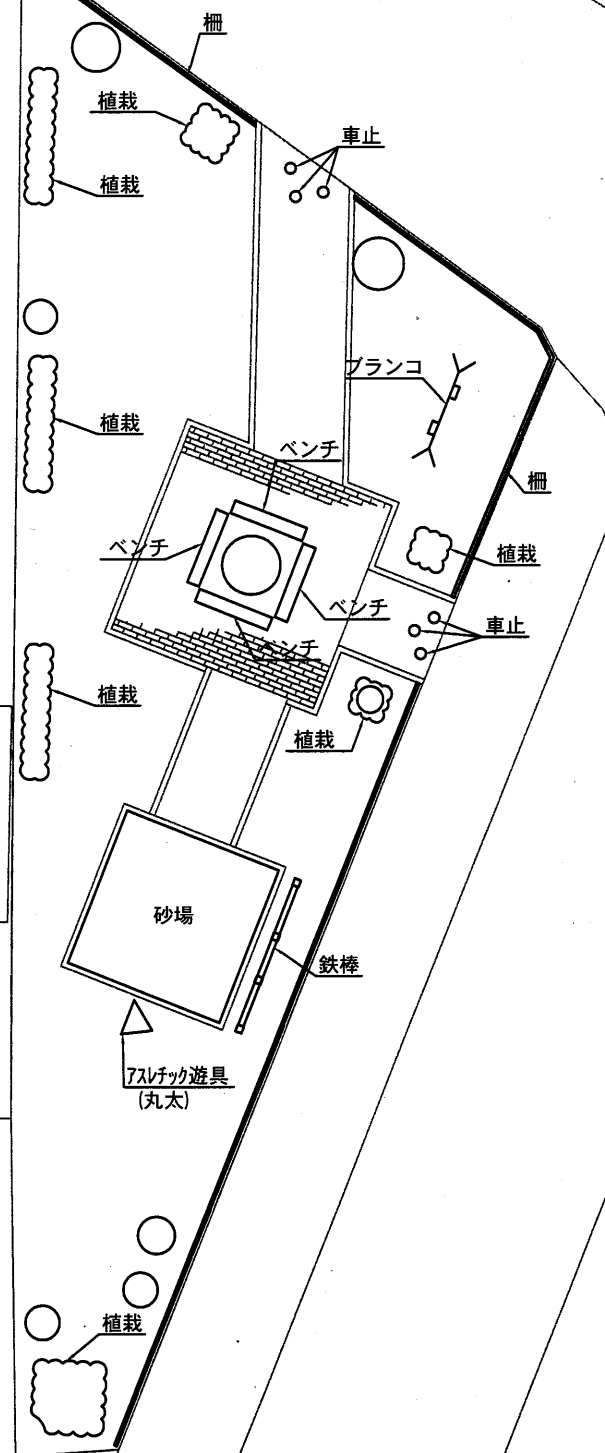

緊急雇用創出事業 黒部市公園台帳整備事業委託			
公園名	舌山街区公園		
縮尺	1/250	枚数	1/1
平成24年 3月 日	図面		
黒部市都市建設部都市計画課			

ふれあい湧水公園

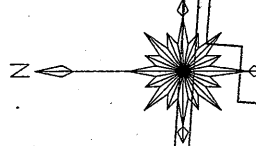

物置
電源盤
池

照明

ベンチ

ベンチ

パーゴラ

ベンチ

水飲場

池

ステージ

ベンチ

照明

モニュメント

池

ベンチ

案内板

JR生地駅

車止

主要地方道角津・生地・入善線

3.7

3.7

3.5

東屋

照明

ベンチ

緊急雇用創出事業 黒部市公園台帳整備事業委託			
公園名	ふれあい湧水公園	枚数	1/1
縮尺	1/500	図面	
平成24年3月		日	
黒部市都市建設部都市計画課			